


Ansicht Norden

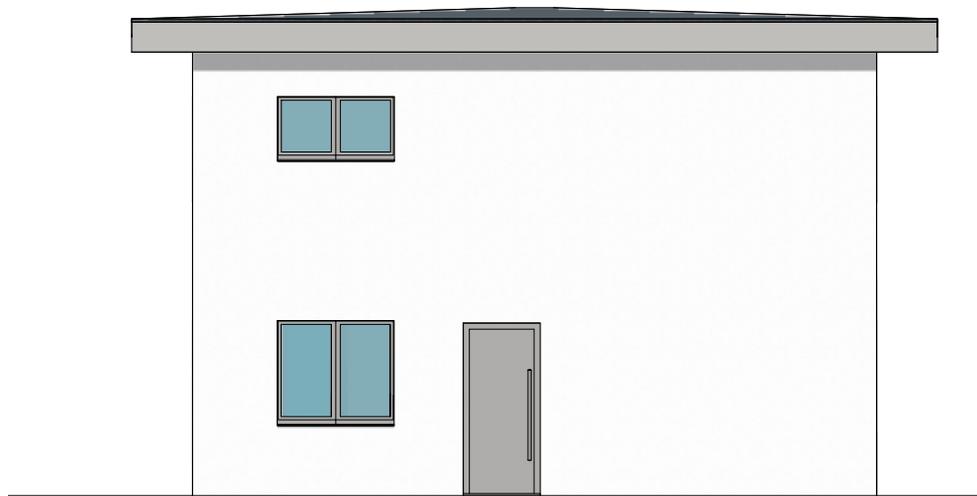

Ansicht Süden



BAUART & WOHNKULTUR

Wilhelmstraße 30 FON: 04121 / 2915410
25336 Elmshorn FAX: 04121 / 2915419

BAUANTRAGSPLANUNG

PROJEKT
BAUHERR
PLAN

Neubau von zwei Einzelhäusern
Rotdornweg 11
25474 Bönningstedt

Bauart & Wohnkultur GmbH & Co.KG
Wilhelmstraße 30
25336 Elmshorn

Ansicht Norden + Süden

Datum: 31.05.2017
Sachb.: Gr.
Zeichner: Ev.

Plan-Nr.: BA-05
Maßstab: 1 : 100
Plangröße: A 4

Bauherr

Planverfasser