


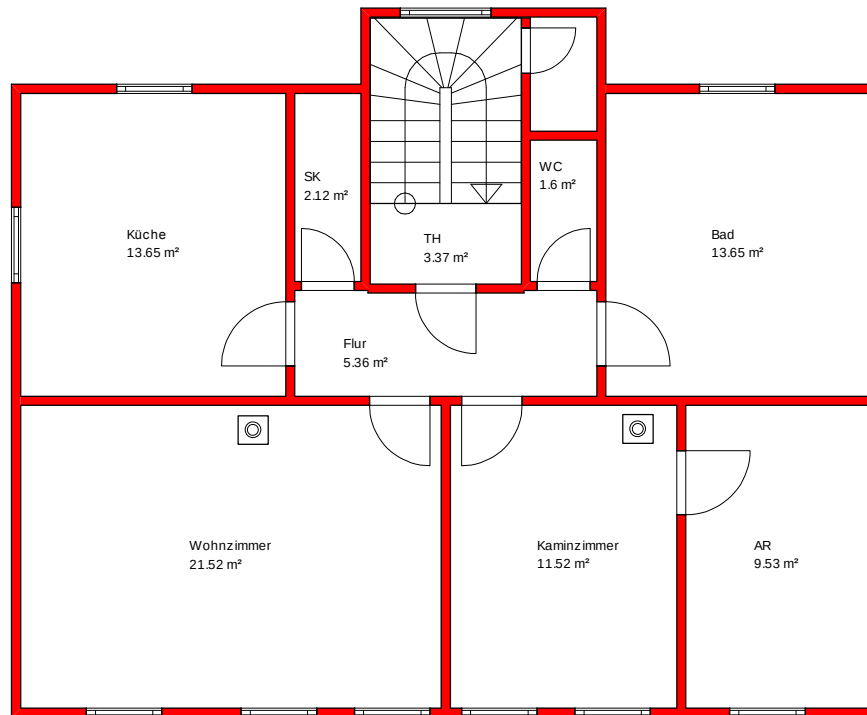

Projekt: ZFH - Entwurfsplanung
Ohdruf

Bauherr:

Architekt: Eigentum der Firma Thorsten Vogt Immobilien

Dateiname: Bestand 2a

Maßstab: 1 : 100 | Datum: 22.04.2024 | 1. Obergeschoss