


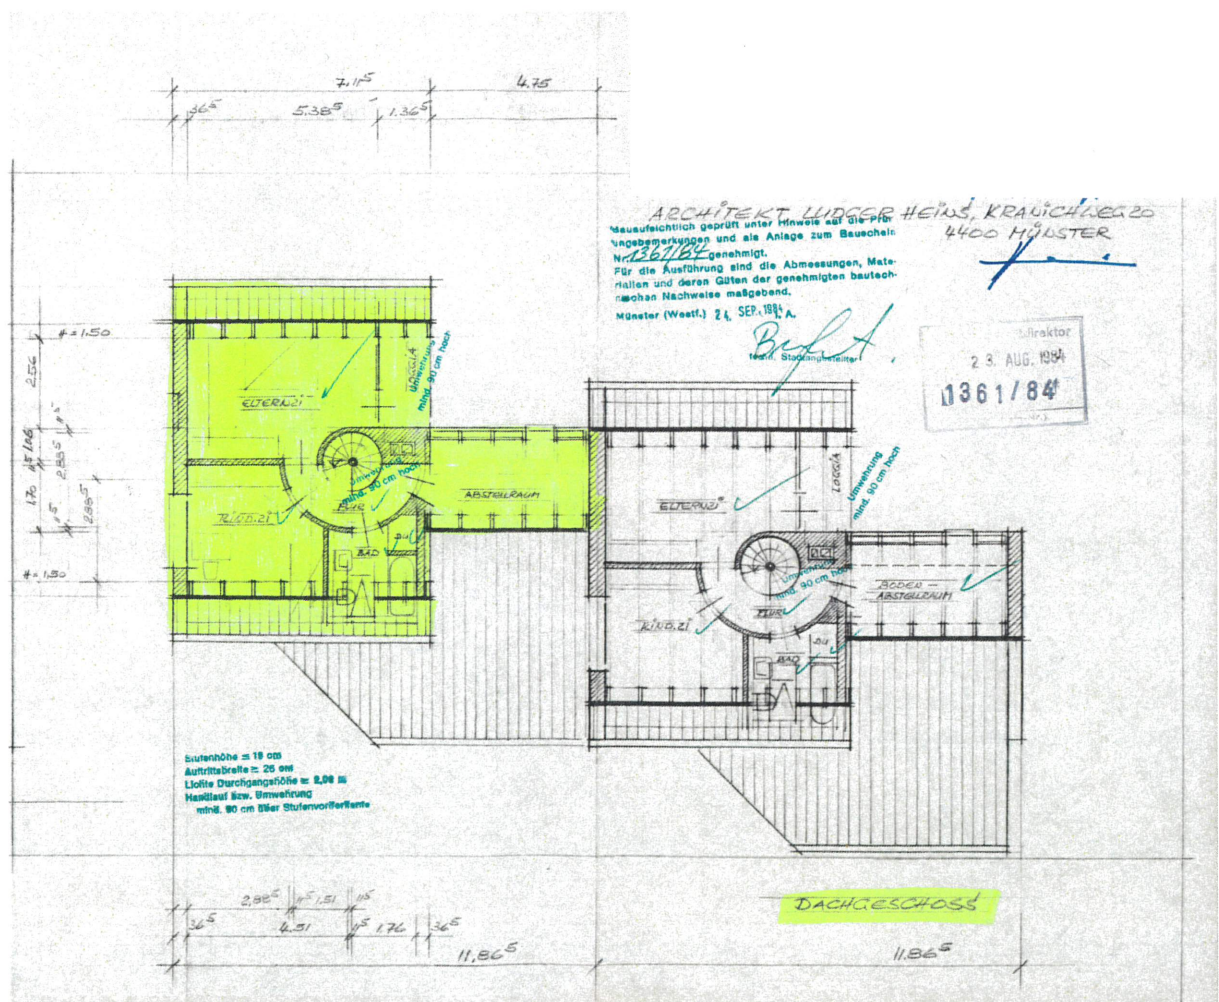
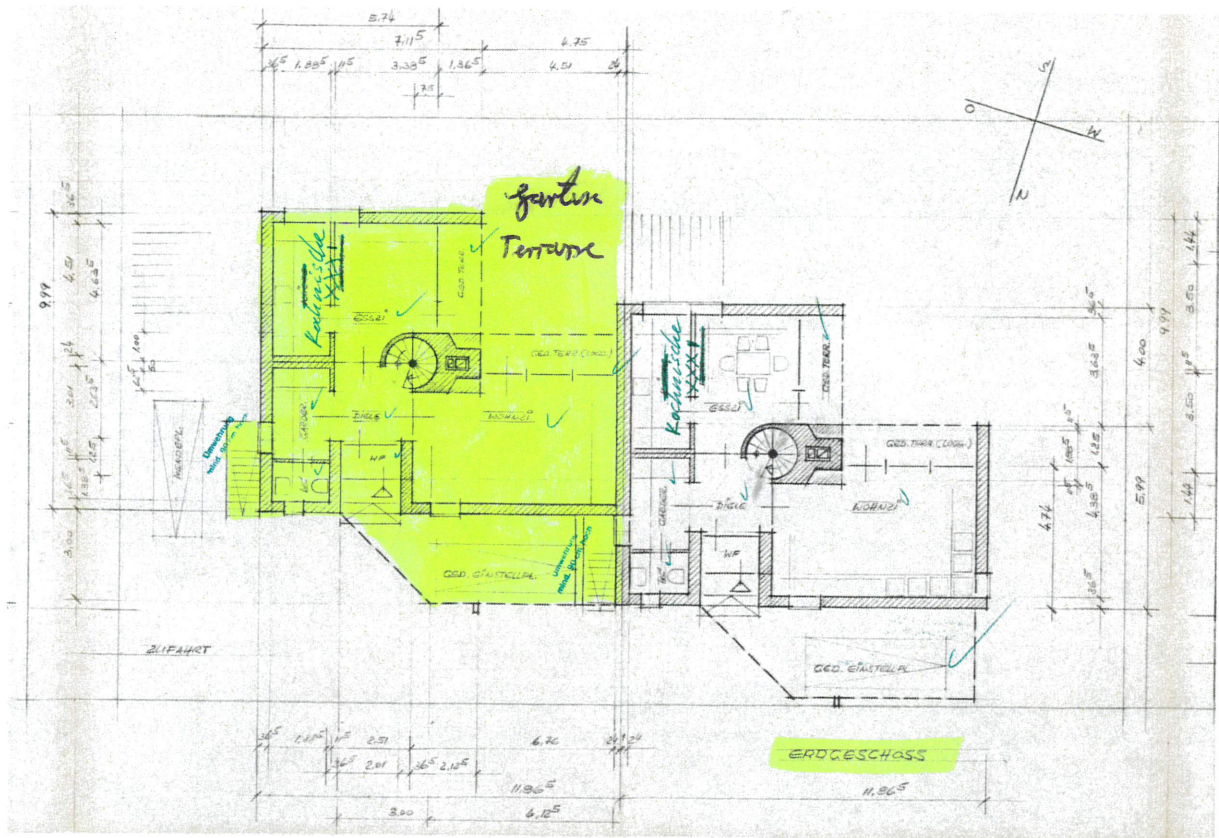


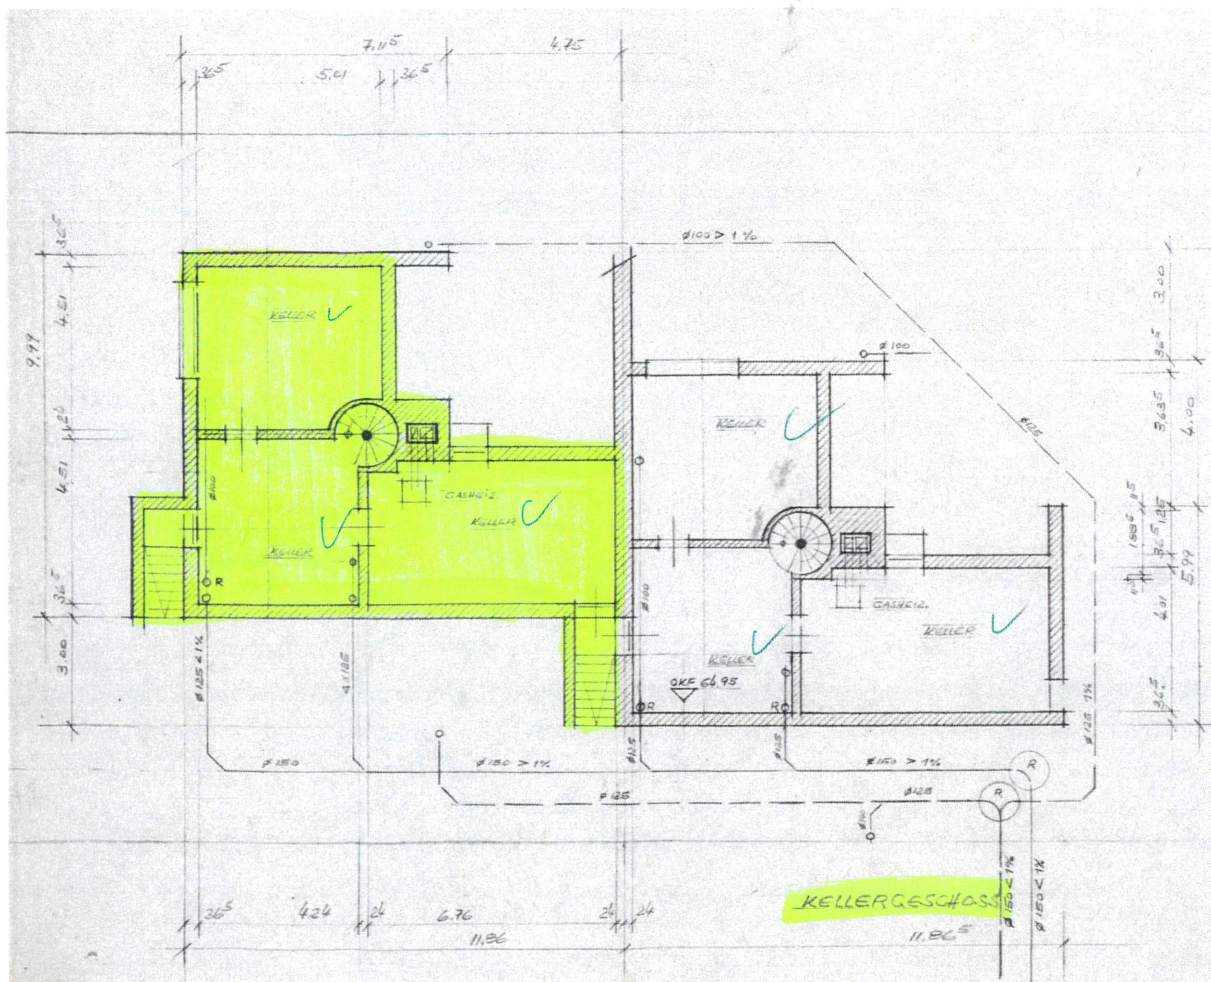

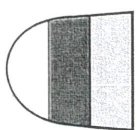

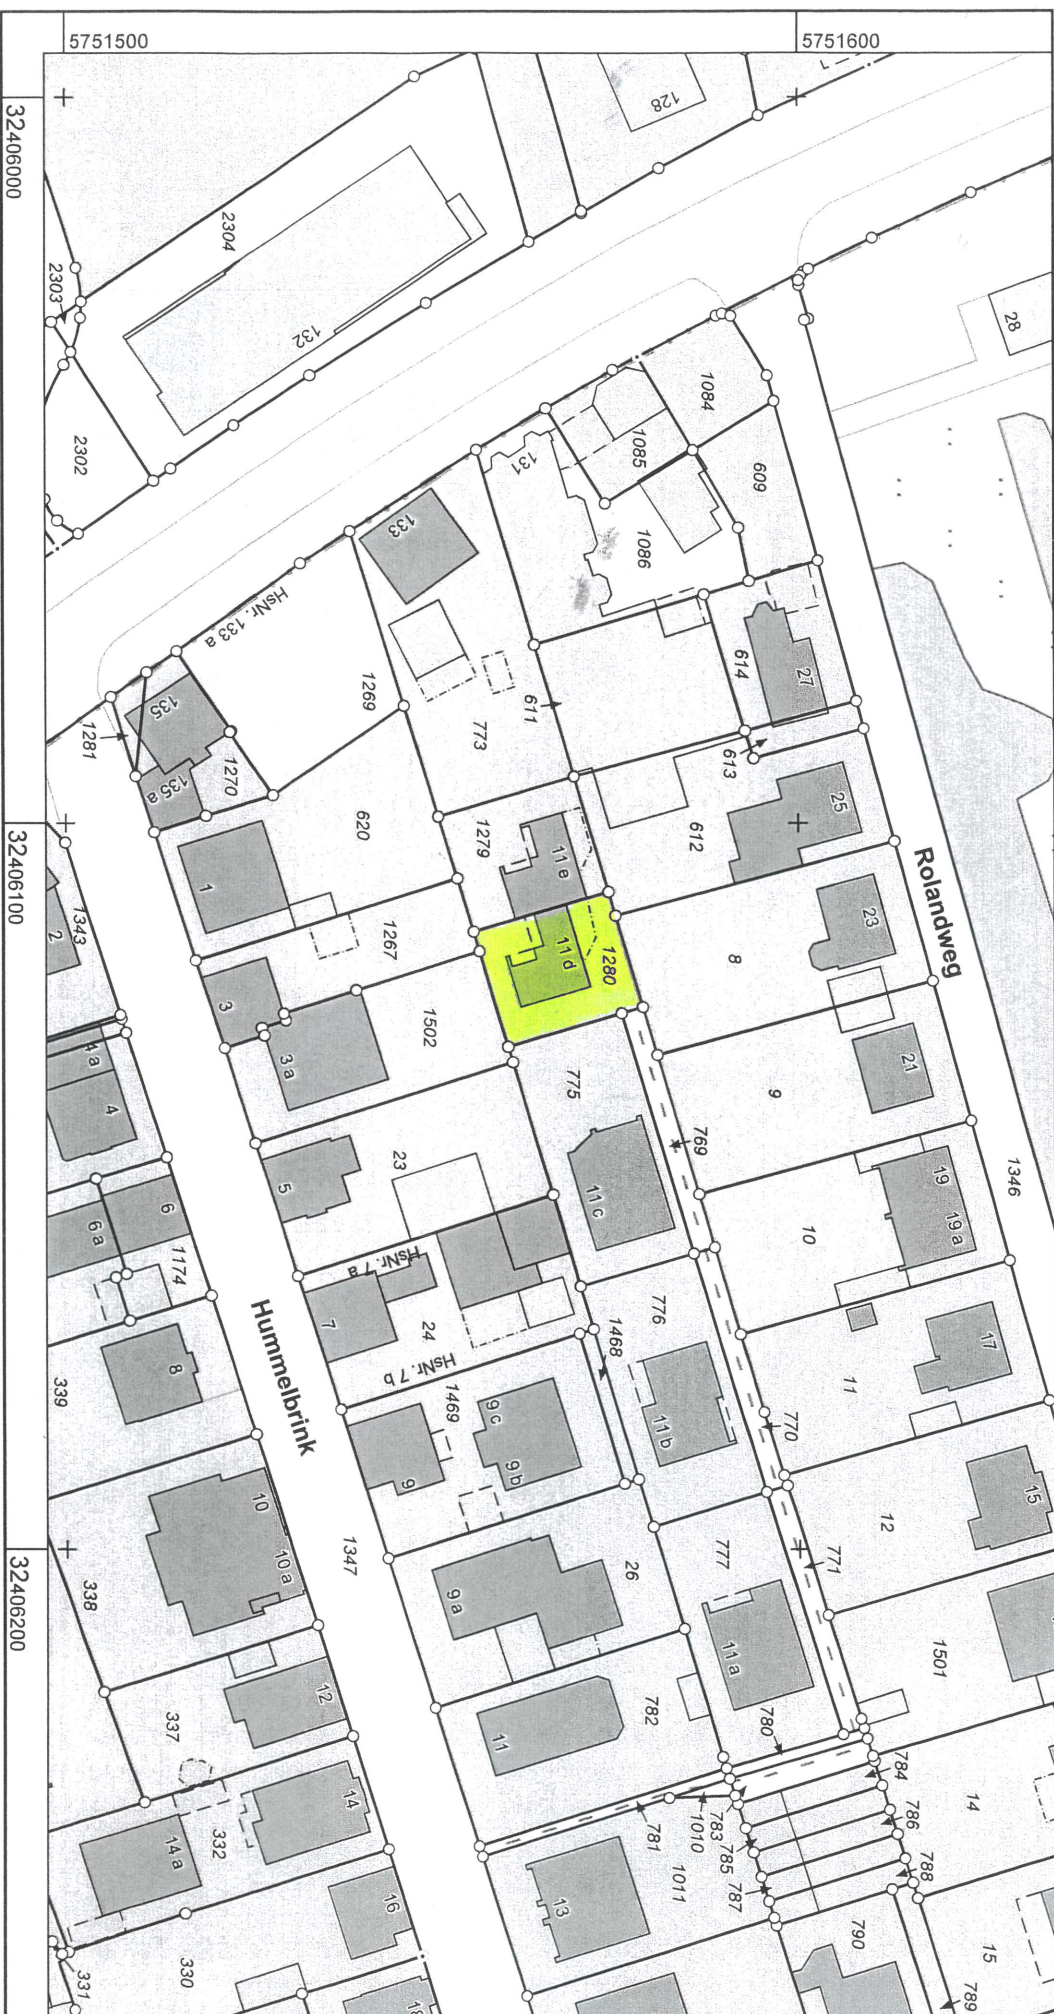

Stadt Münster
Katasteramt
Albersloher Weg 33
48155 Münster

Maßstab 1 : 1000



Auszug aus dem
Liegenschaftskataster
Flurkarte NRW 1 : 1000

Flurstück: 1280
Flur: 9
Gemarkung: Hiltrup

Erstellt: 17.09.2025