

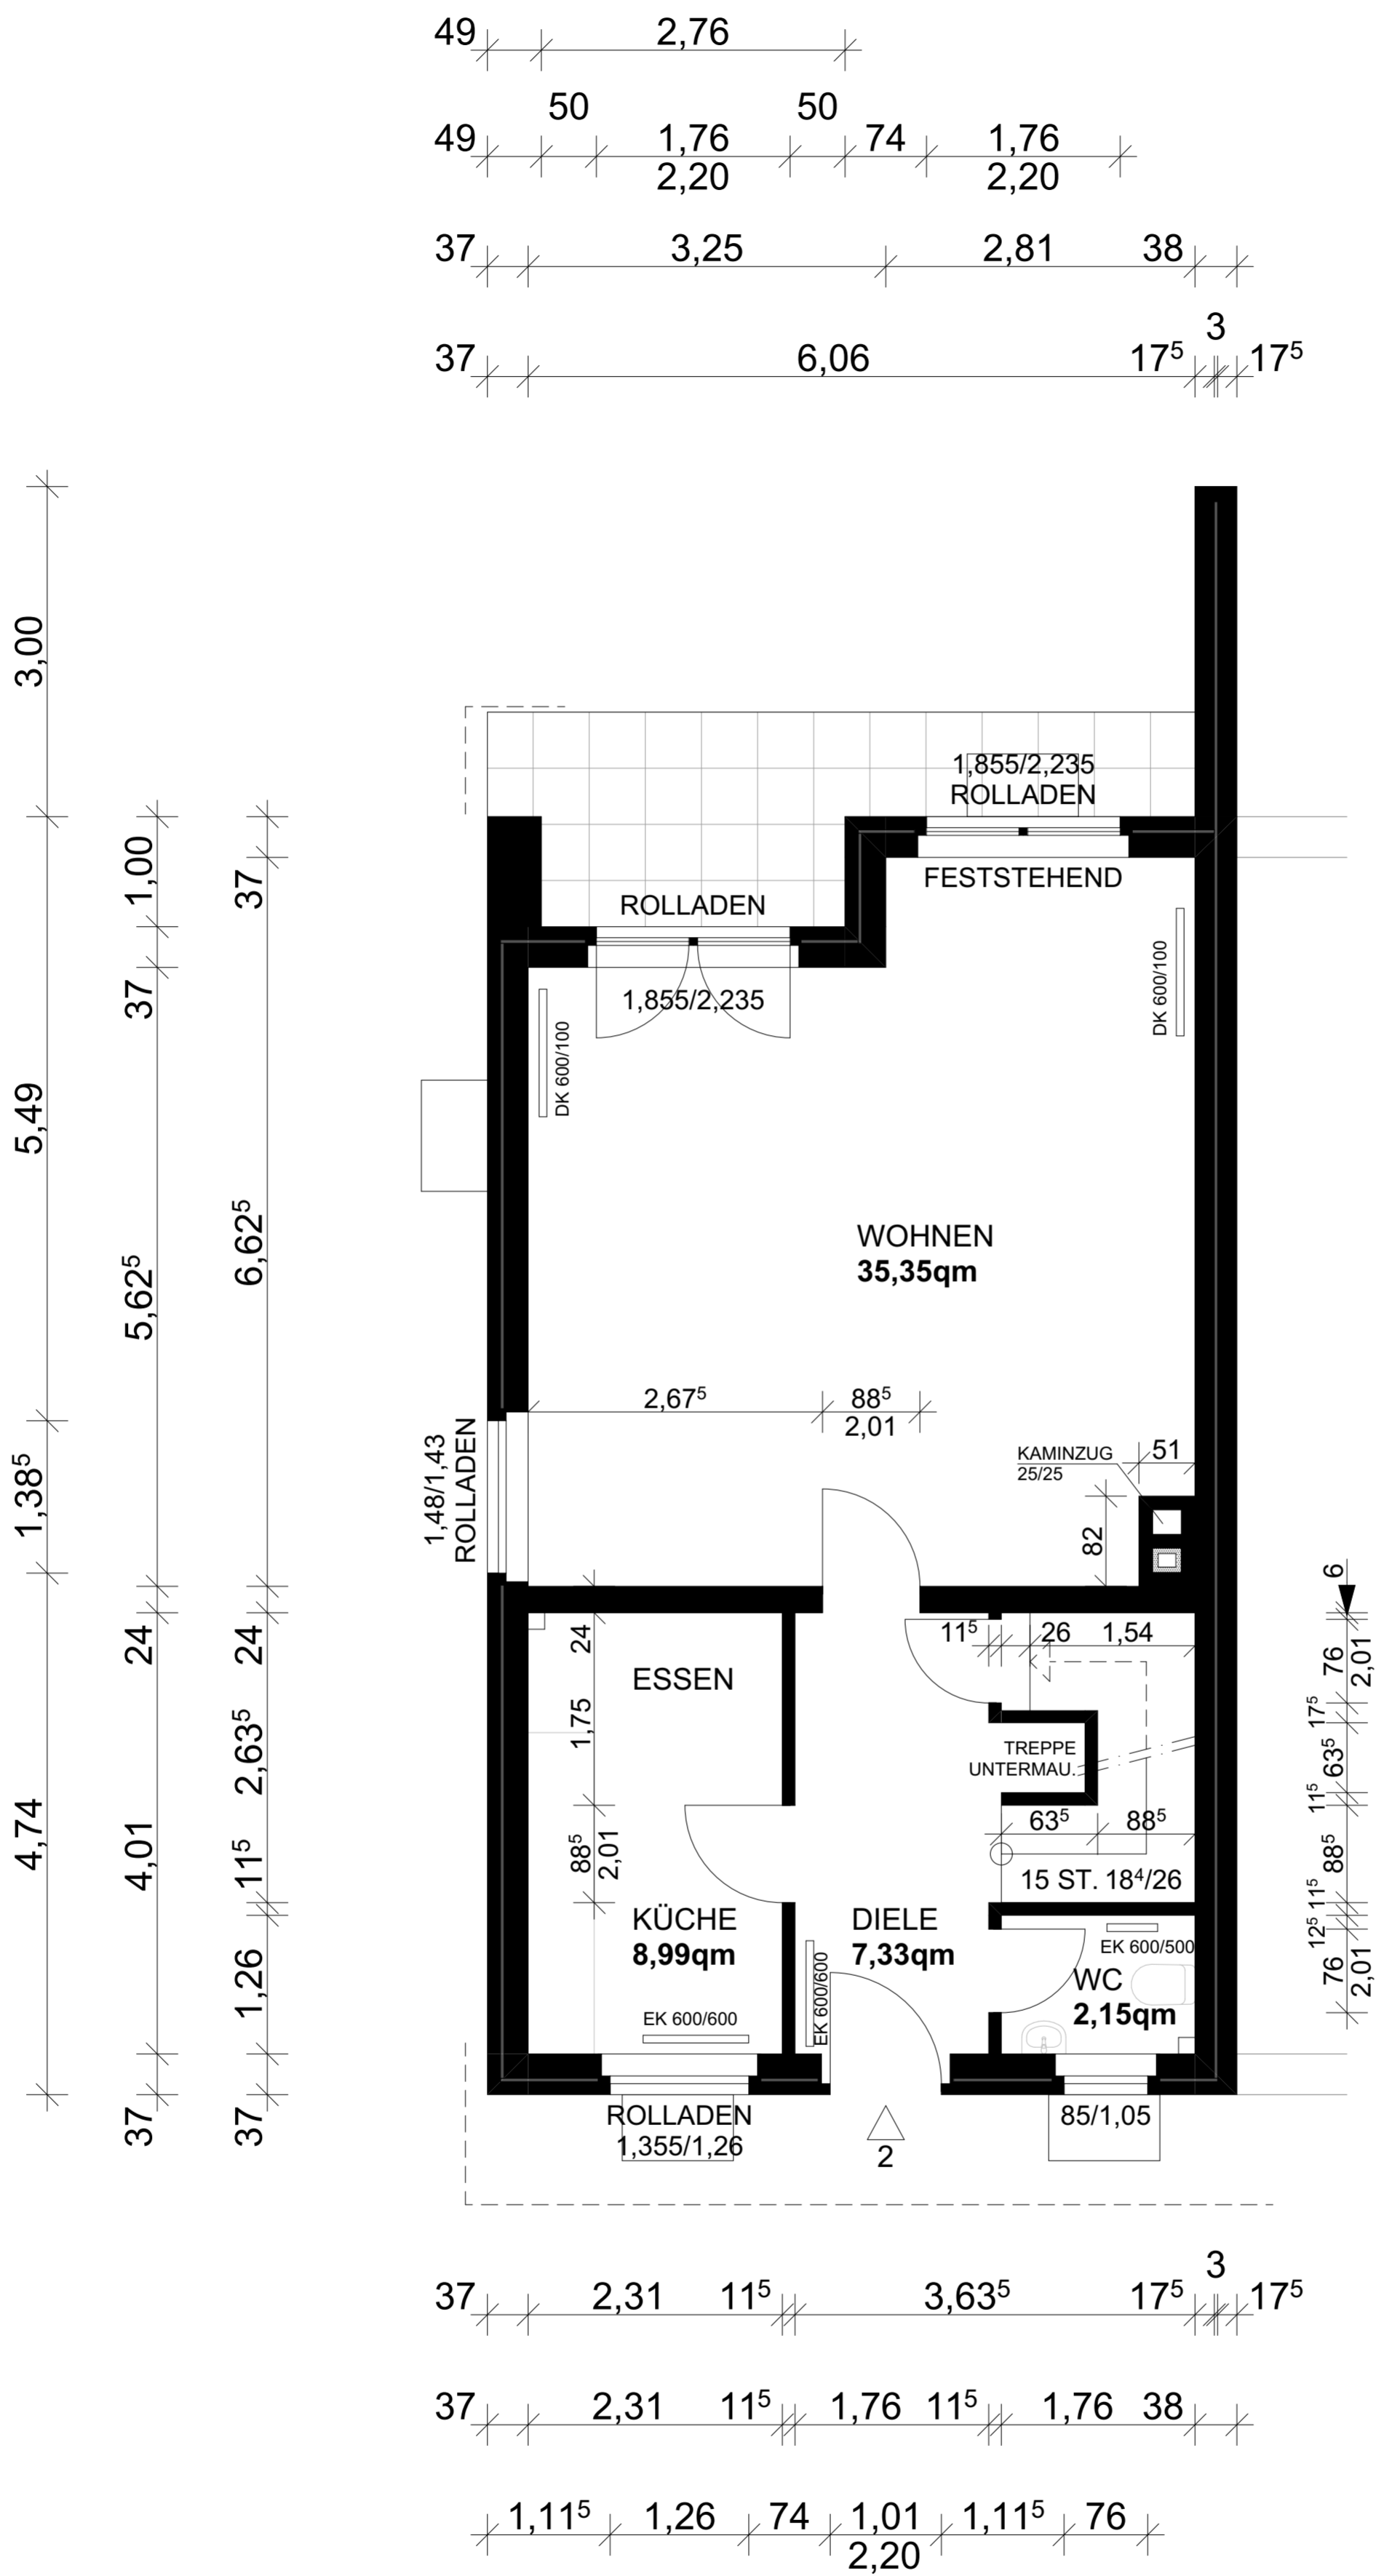
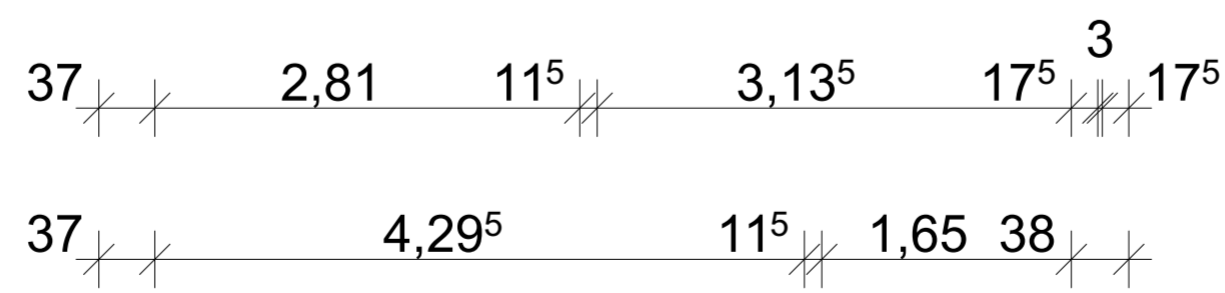
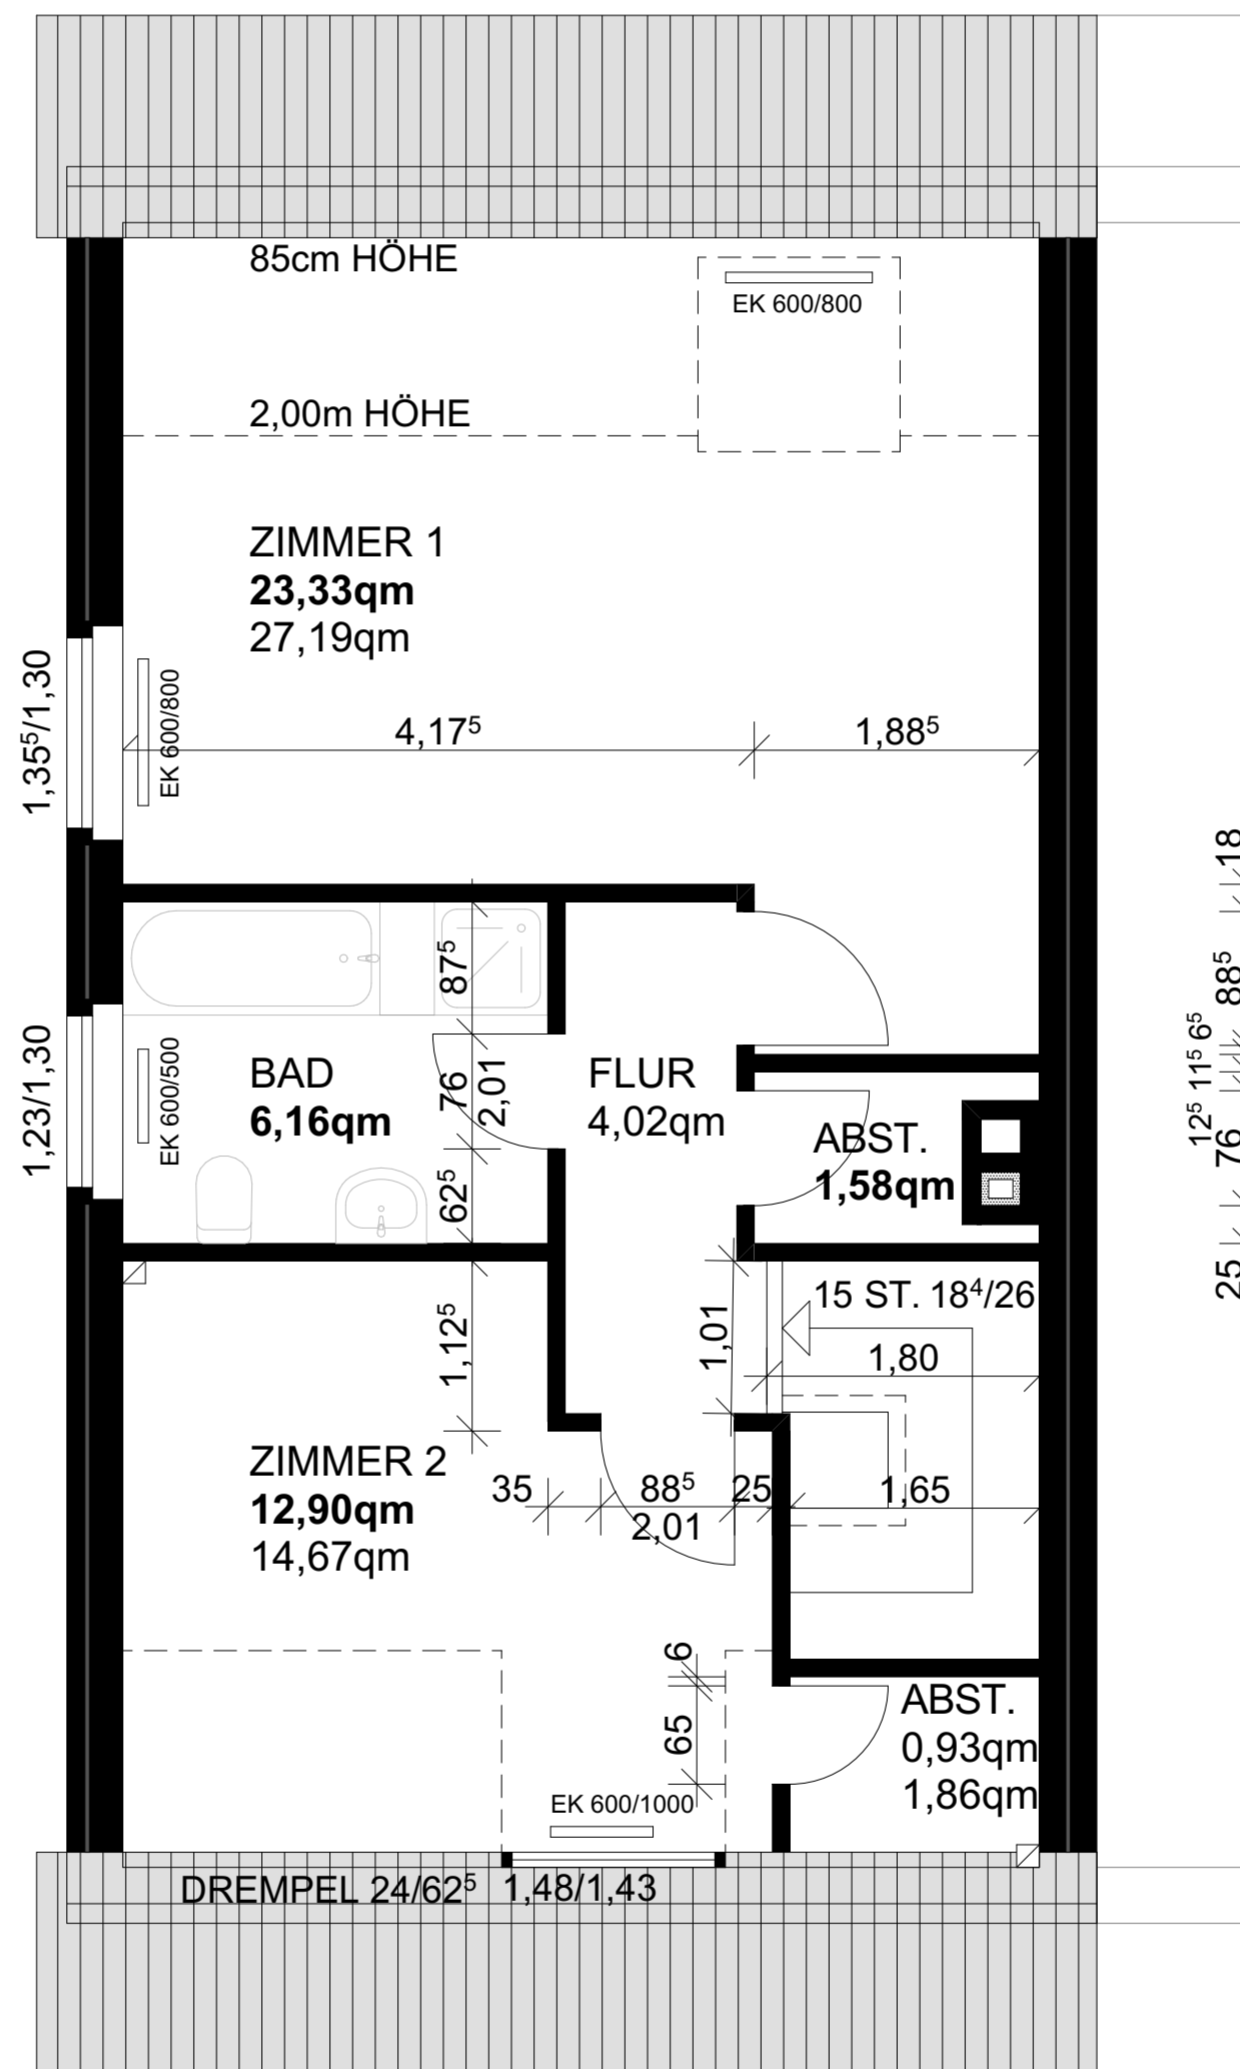


Plangrundlage:
Scan Bestandsplanung

Alle Maße und Flächenangaben sind
ca.-Angaben. Eine Gewähr für die
Richtigkeit und Vollständigkeit
wird nicht übernommen.

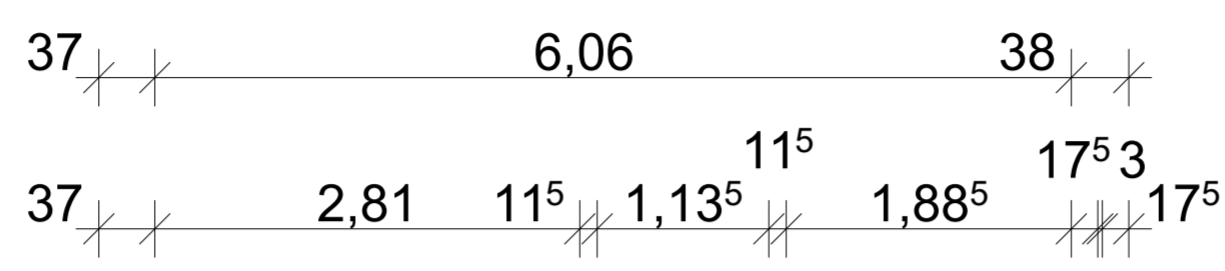

Plangrundlage:
Scan Bestandsplanung
Alle Maße und Flächenangaben sind
ca.-Angaben. Eine Gewähr für die
Richtigkeit und Vollständigkeit
wird nicht übernommen.

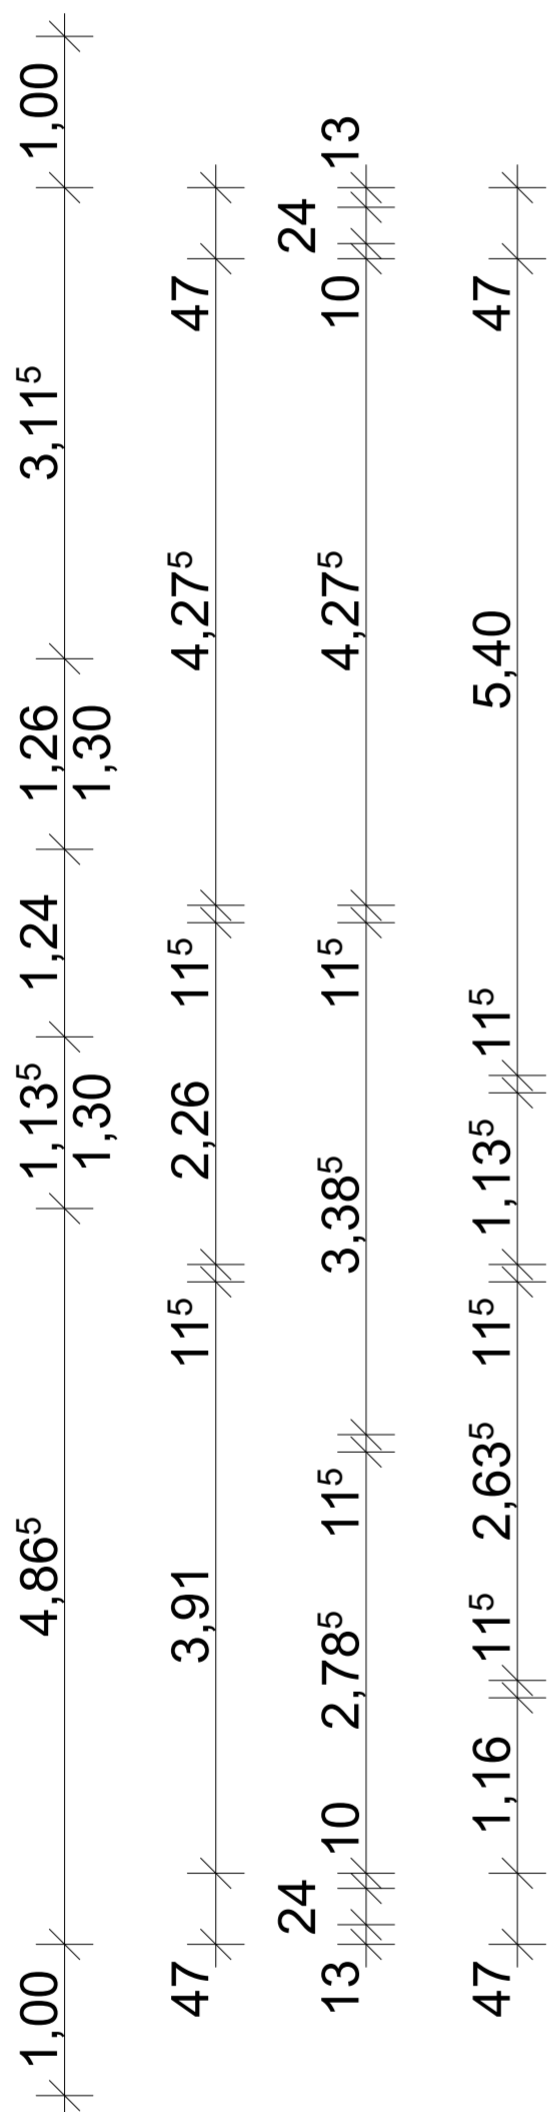

Plangrundlage:
Scan Bestandsplanung
Alle Maße und Flächenangaben sind
ca.-Angaben. Eine Gewähr für die
Richtigkeit und Vollständigkeit
wird nicht übernommen.