


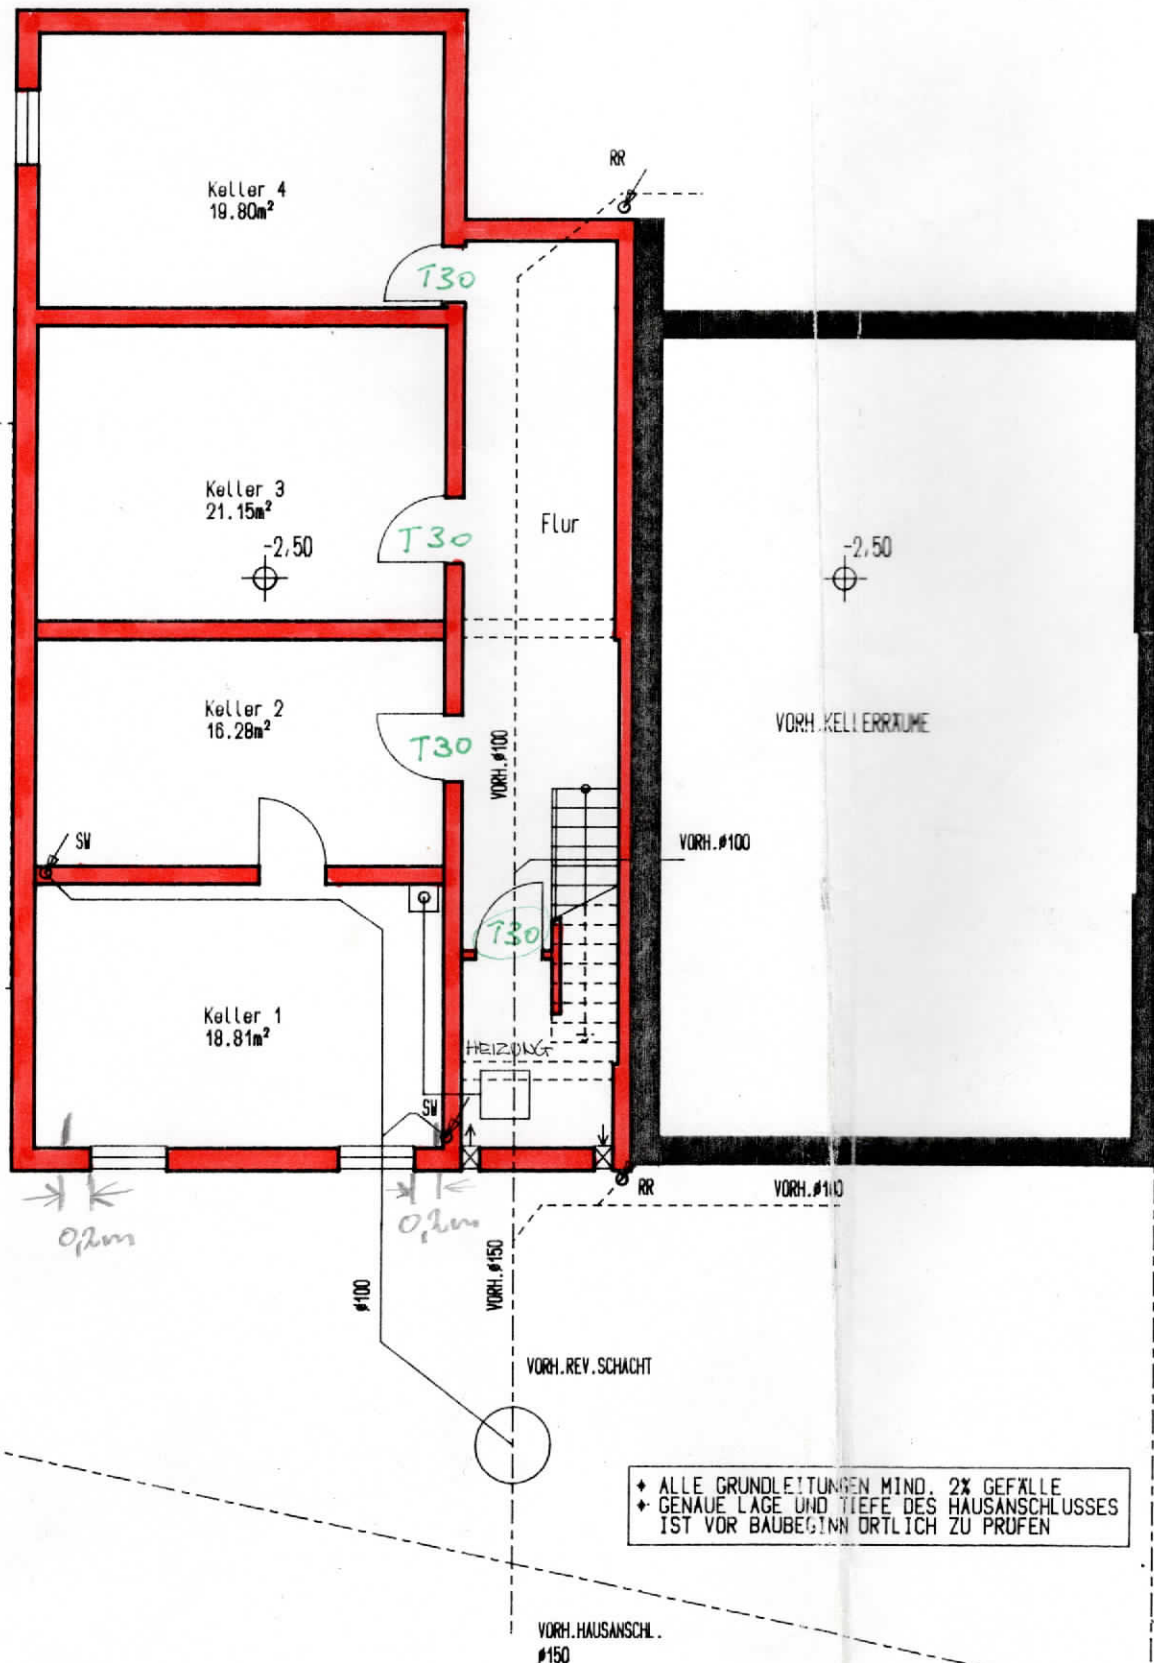
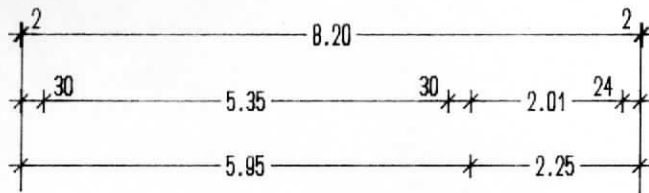


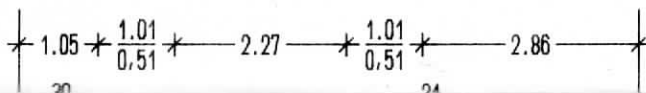

* ALLE GRUNDLEITUNGEN MIND. 2% GEFÄLLE
 * GENAUE LAGE UND TIEFE DES HAUSANSCHLUSSES IST VOR BAUBEGINN ORTLICH ZU PRÜFEN

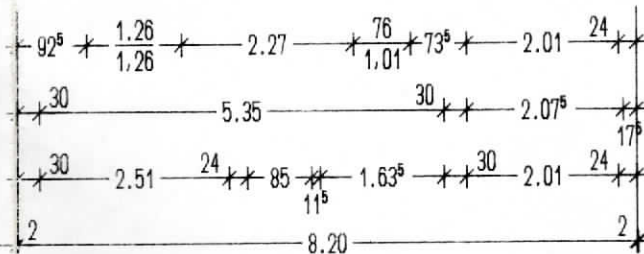

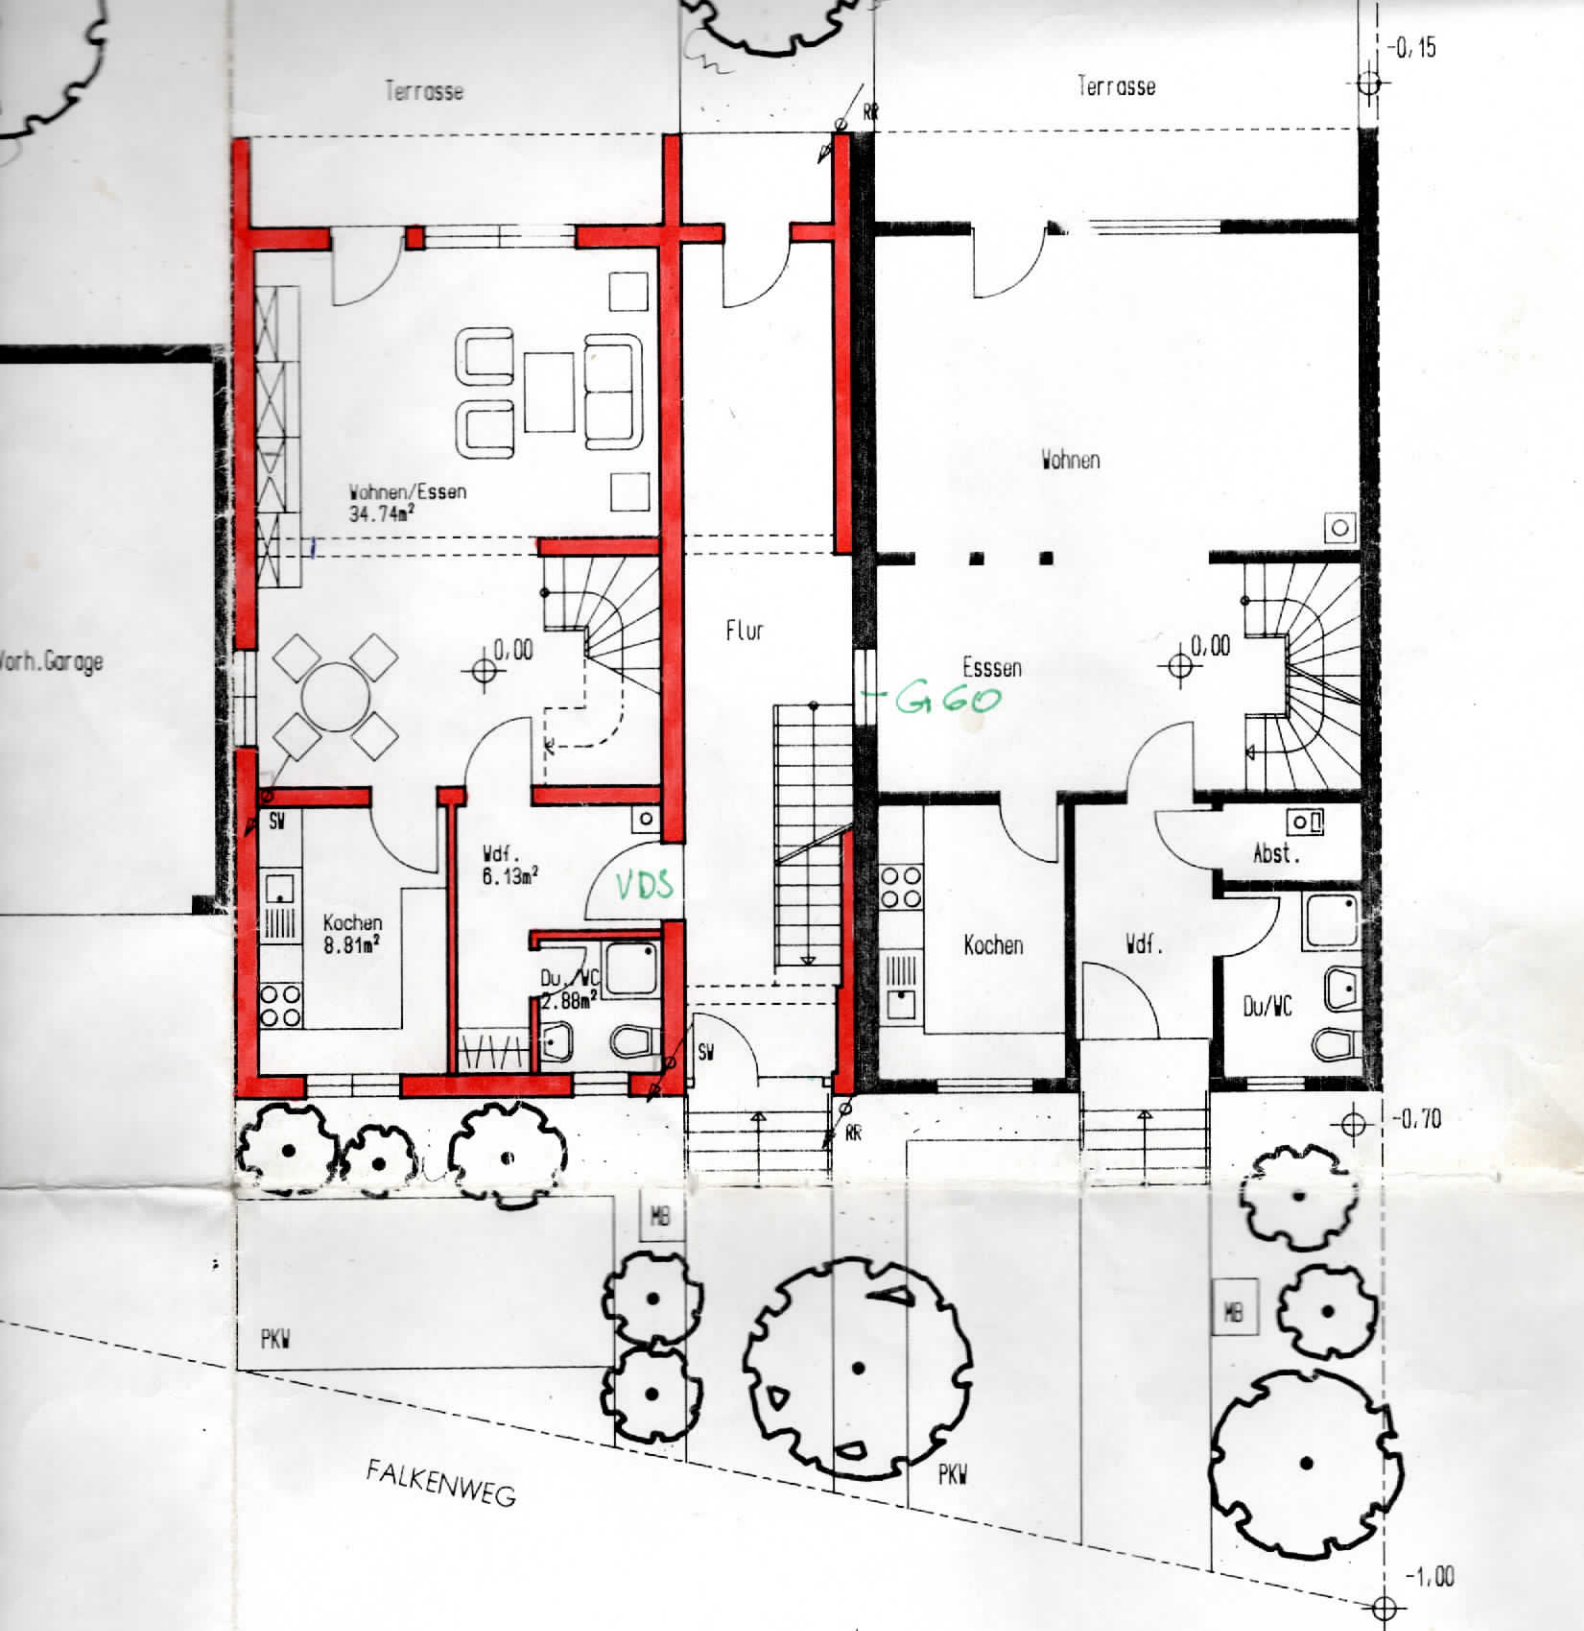

GEPLANTER ANBAU


VORH. WOHNHAUS

Dieser Plan liegt der Baugenehmigung


vom 09. SEP. 93, BV-Nr. 1441/93

Landratsamt Aschaffenburg

L.A.N.

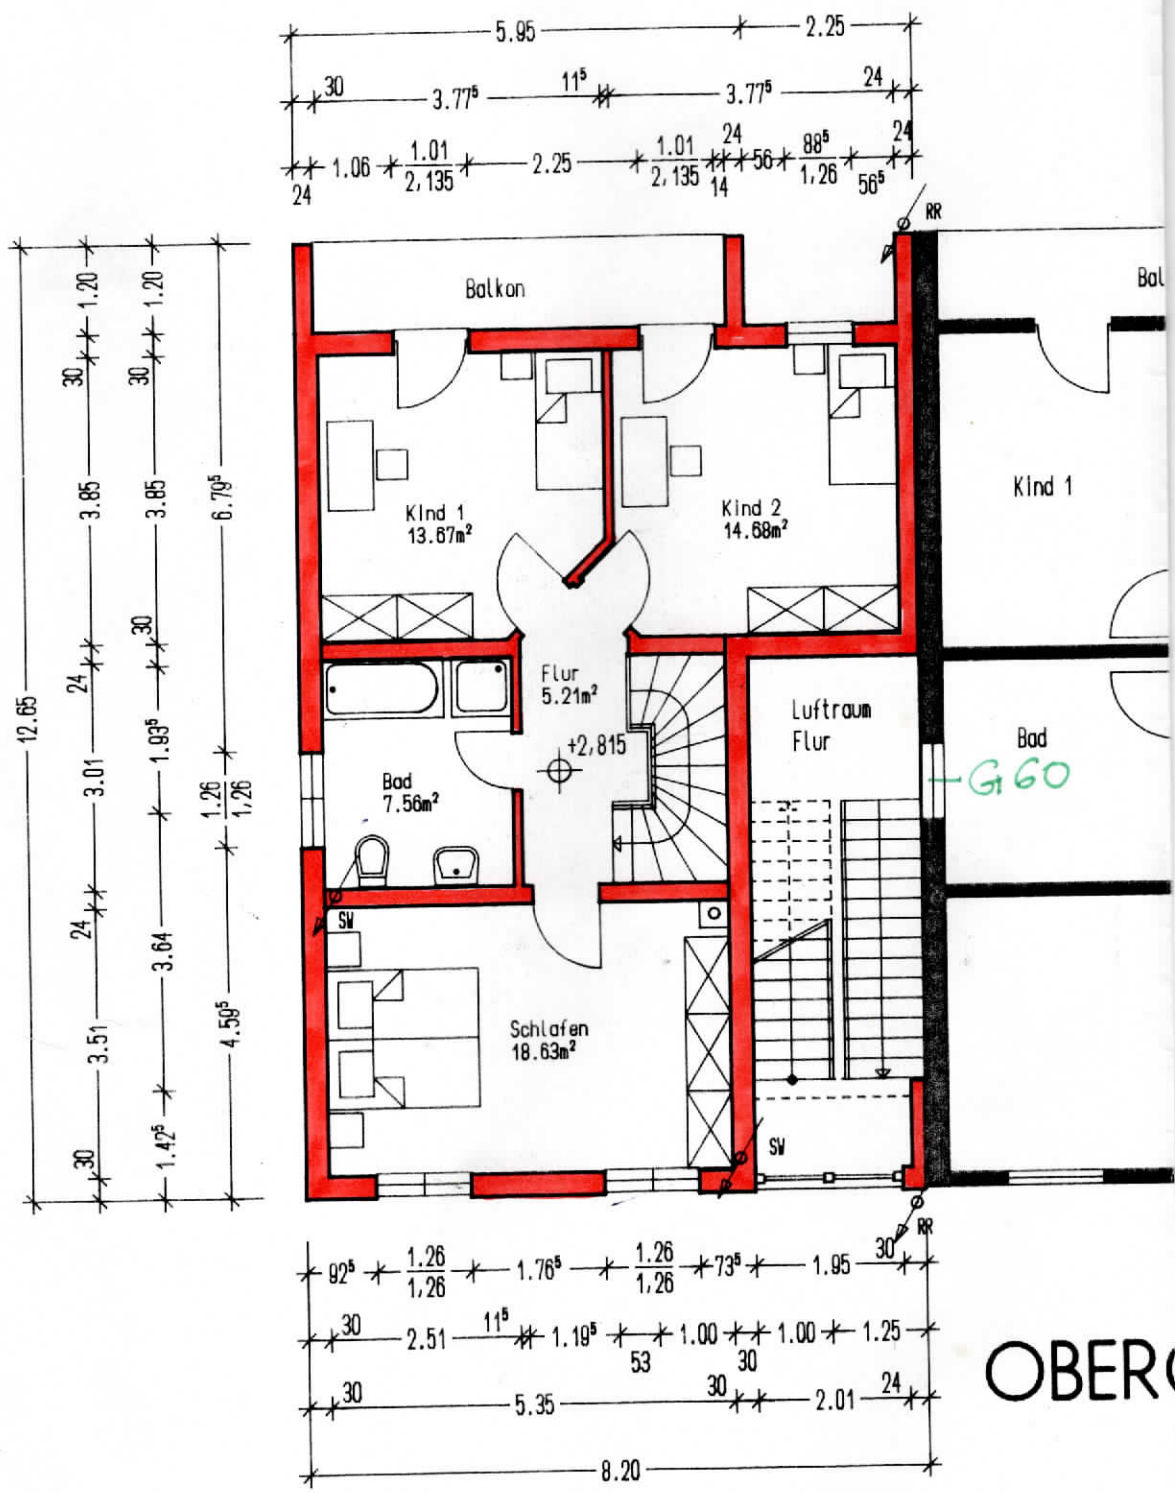

OBERC

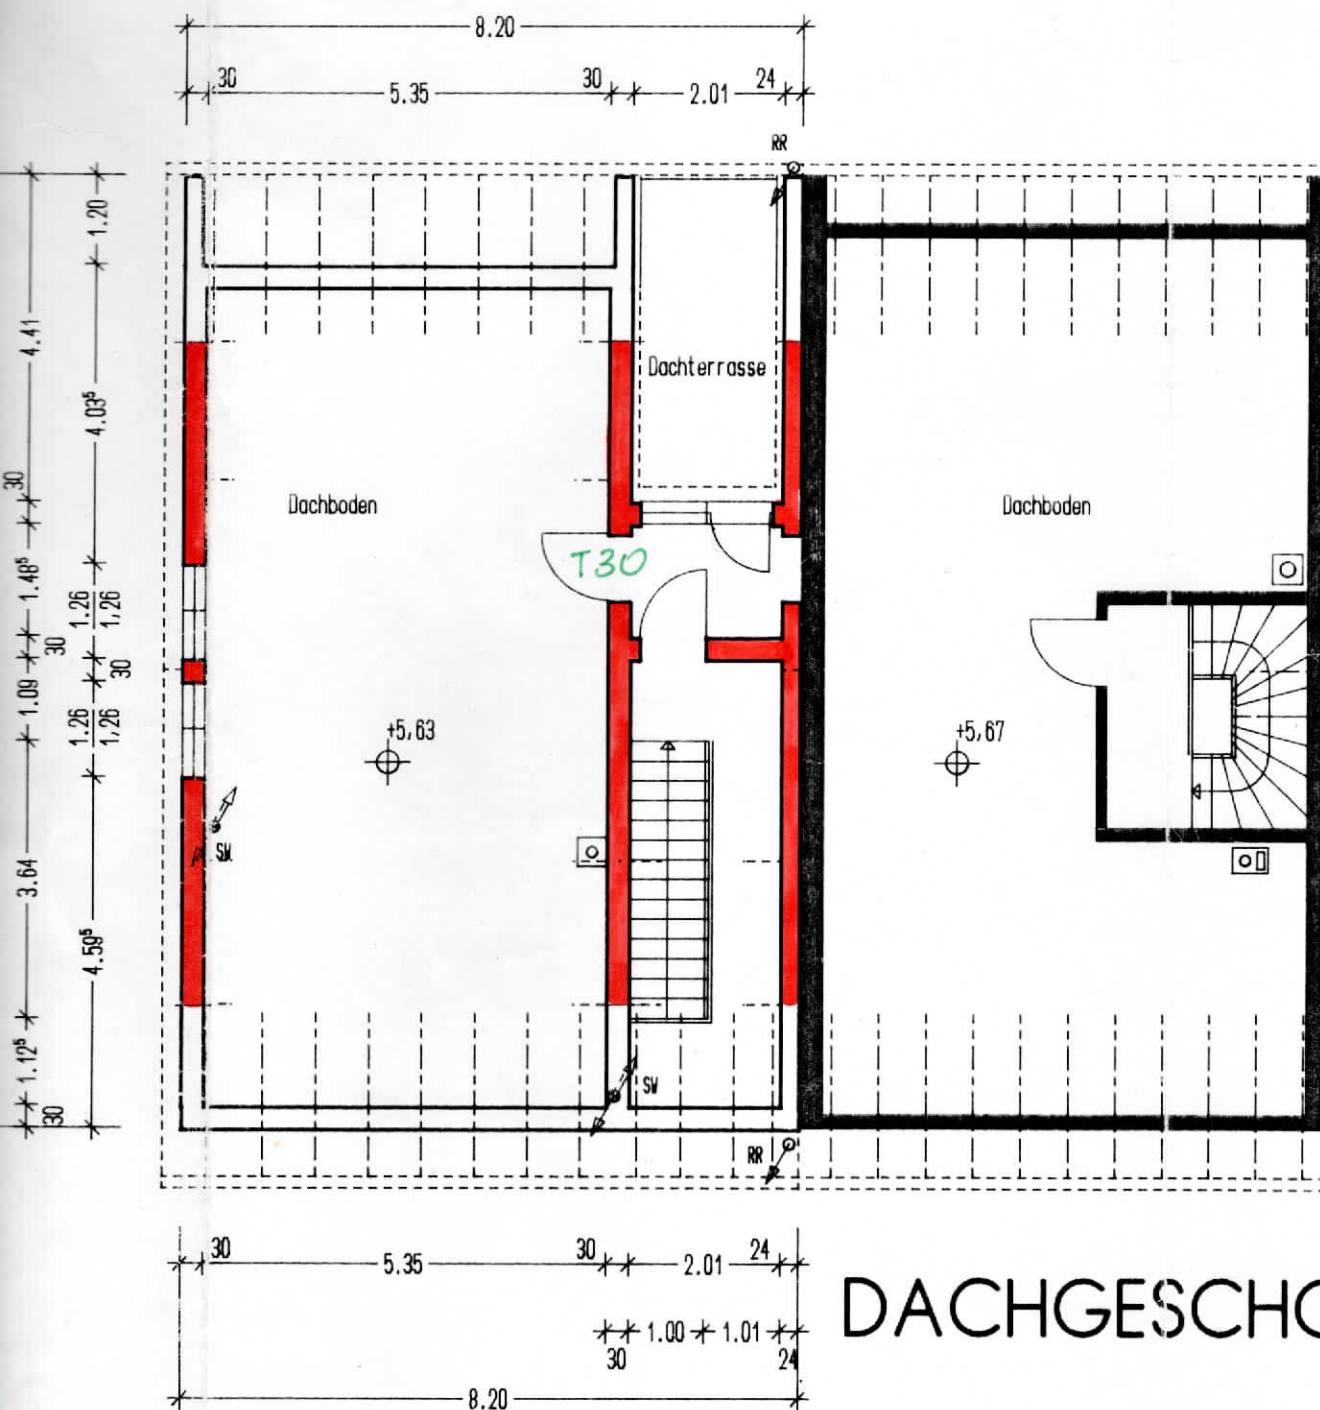

DACHGESCHOSS



NORDANSICHT


GEPL. ANBAU

VORH. WOHNHAUS

SW FALL. + ENTLOFT.
#100

DACHKONSTR.: SATTELDACH GEM. STATIK
DACHNEIGUNG: CA. 28 GRAD



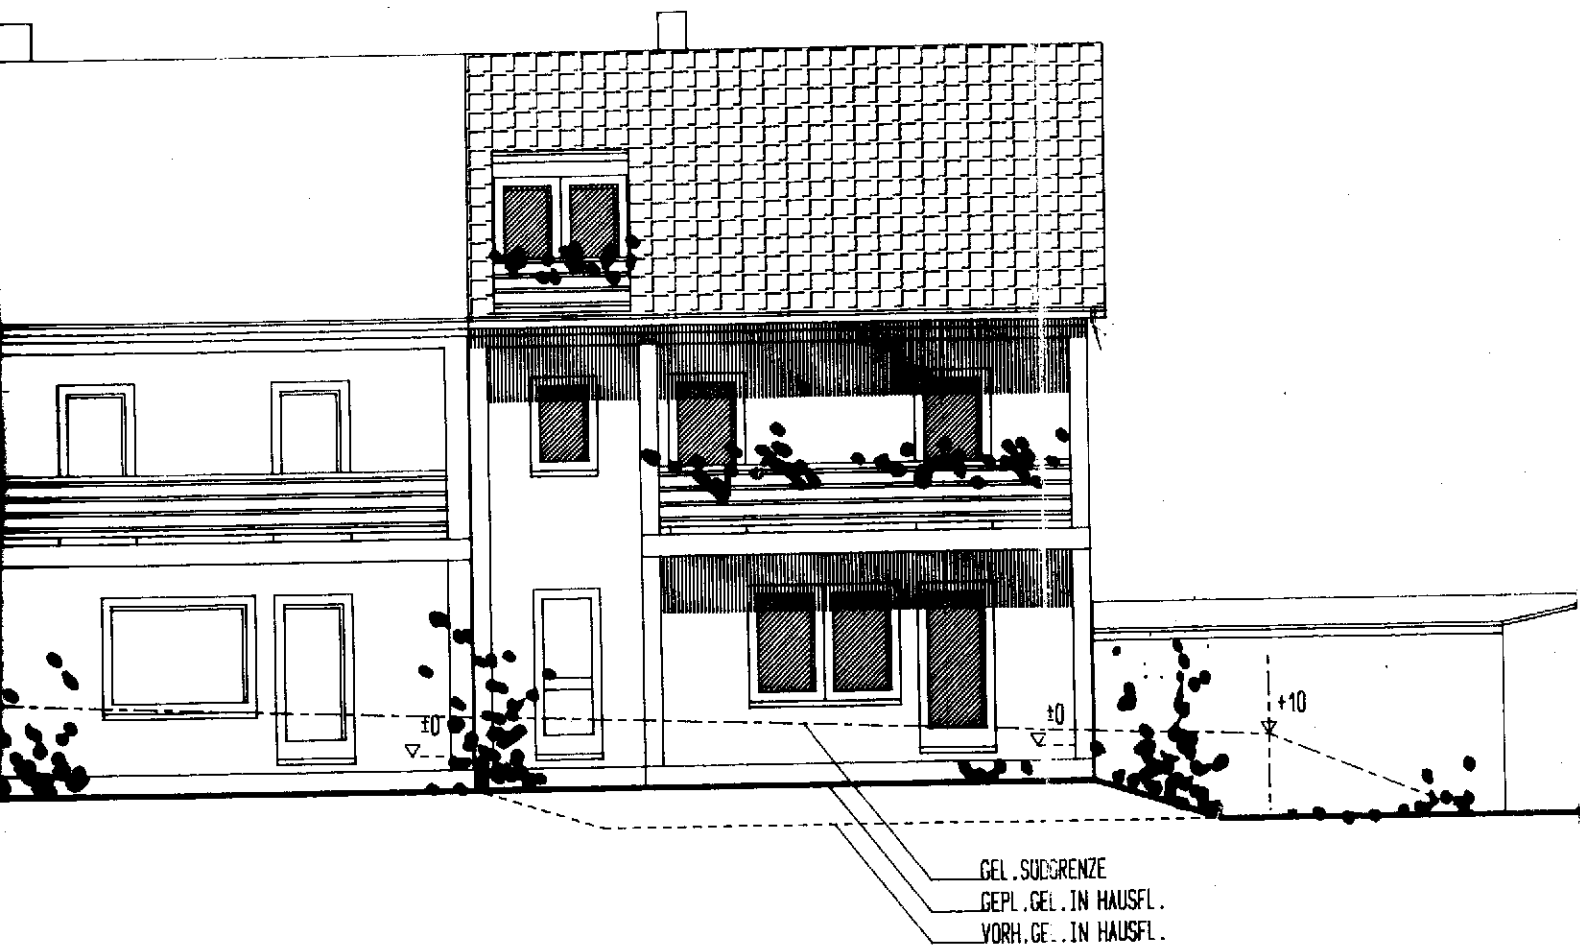



SUDANSICHT

VORH. WOHNHAUS

GEPL. ANBAU

VORH. GARAG

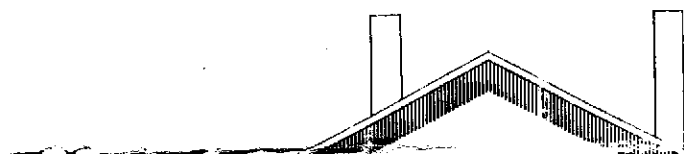


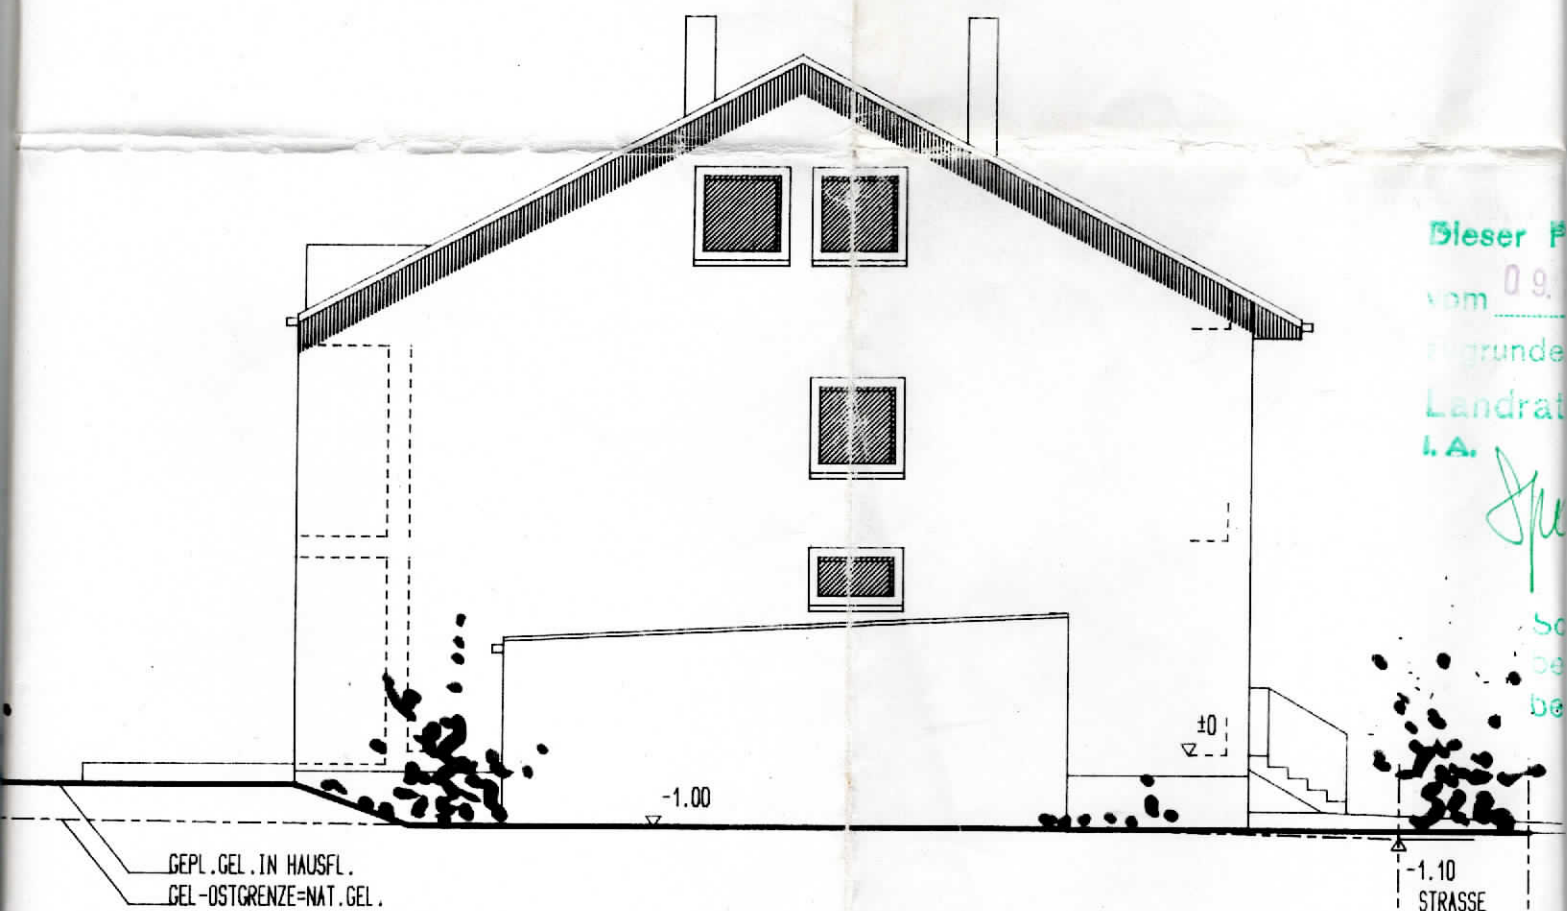

OSTANSICHT

VORH. GARAGE

BAUTEIL:	ANSICHT
BAUVORHABEN:	WOHNHA
BAUORT:	HOSBACH
	FLST. 895
BAUHERR:	WALTER I
	FALKENW

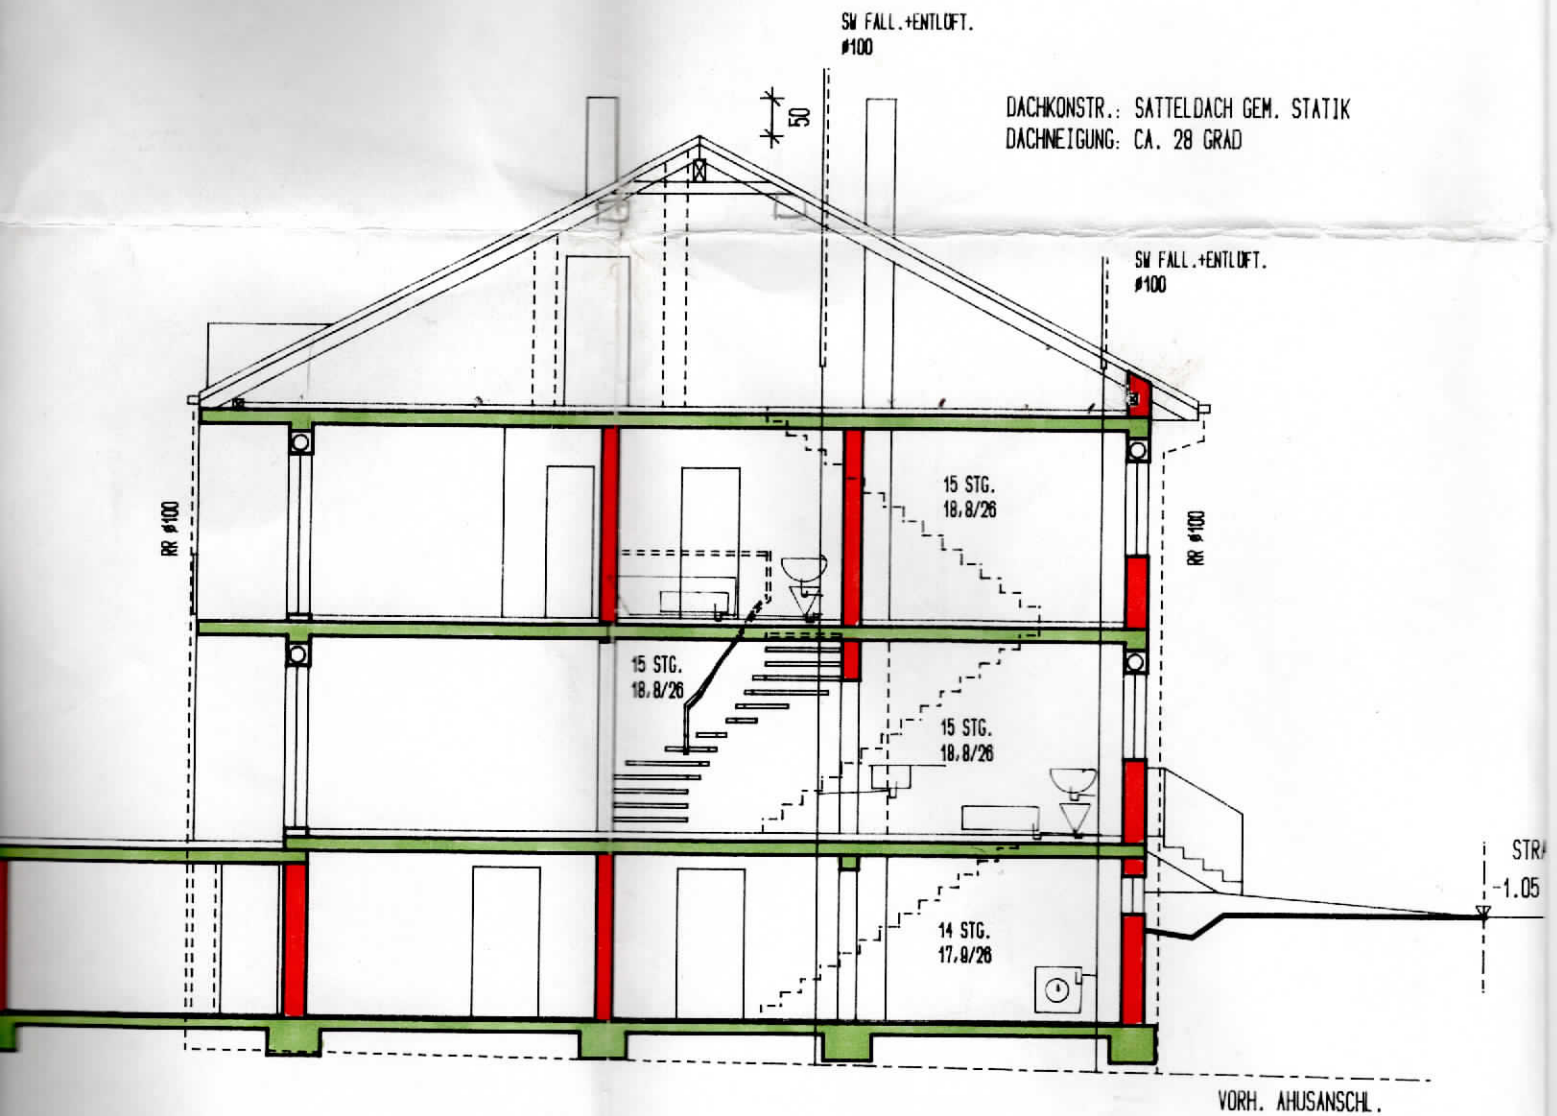

SCHNITT ENTWÄSSERUNG

FUNDAMENTE FROSTFREI
AUF GWACHSEMEM BODEN
GEM. STATIK