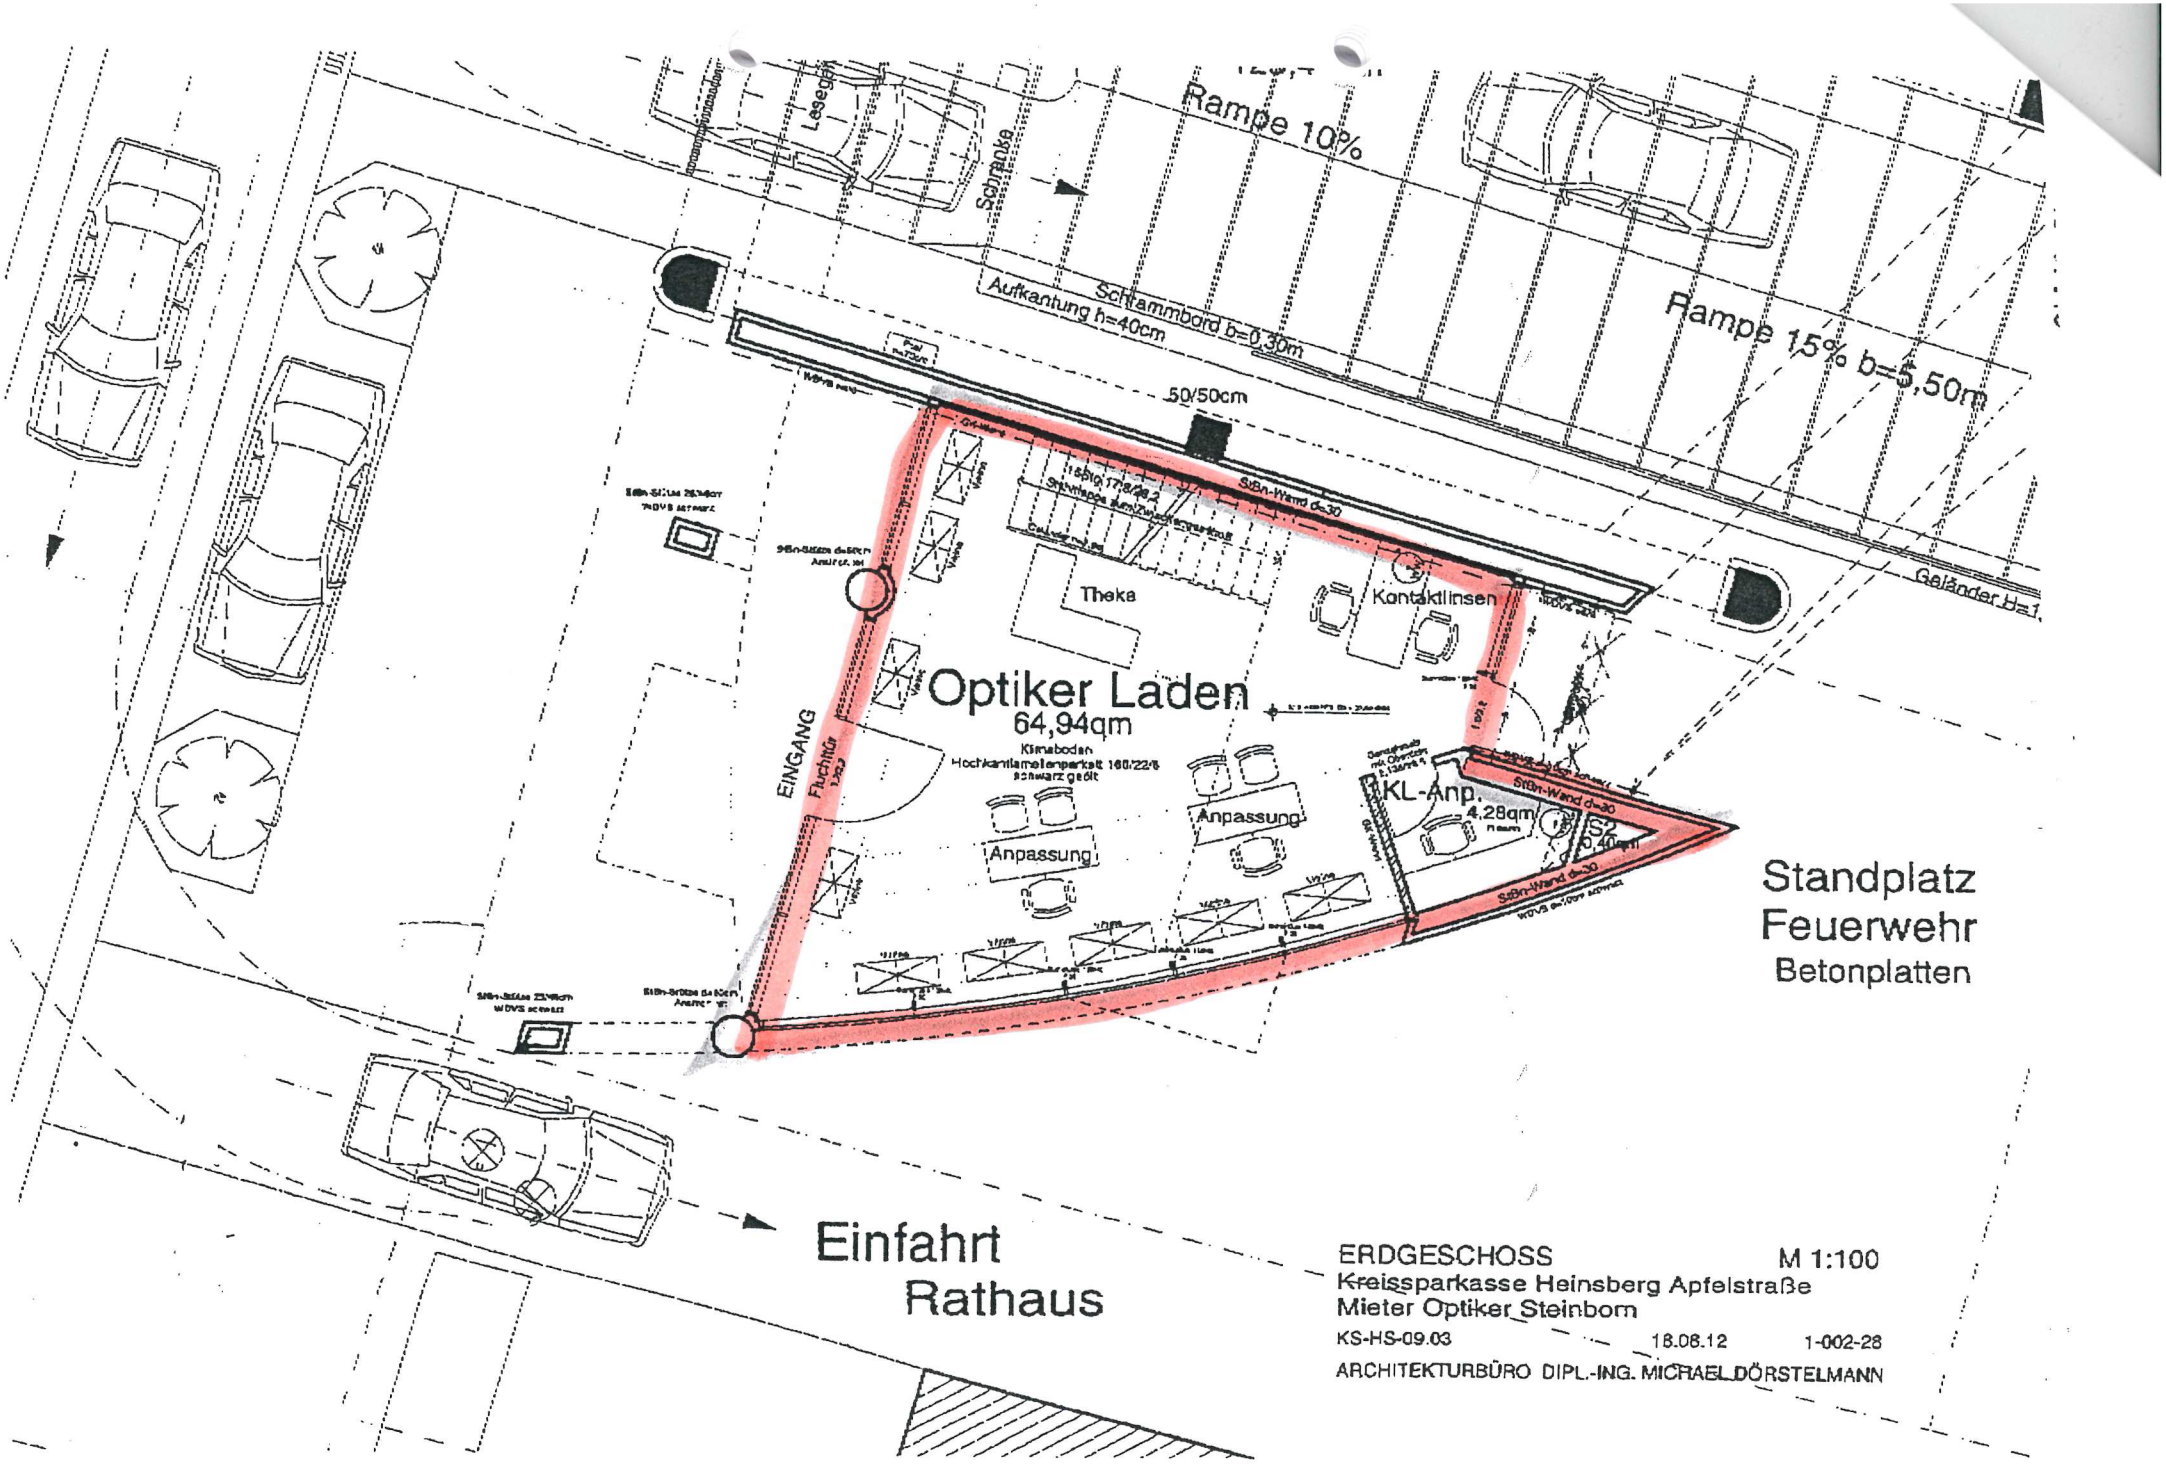
Rampe 10%
Rampe 15% b=5,50m
Aufkantung h=40cm
Schlammbord b=0,30m
50/50cm
Geländer H=1,
Theke
Kontaktlinsen
Optiker Laden
64,94qm
Kirnabodan
Hochkantlamelenparkett 160/22/6
schwarz geölt
EINGANG
Fluchttür
Anpassung
Anpassung
KL-Anp.
4,28qm
Stbn-Wand d=30
Standplatz
Feuerwehr
Betonplatten
Einfahrt
Rathaus
ERDGESCHOSS
M 1:100
Kreissparkasse Heinsberg Apfelstraße
Mieter Optiker Steinborn
KS-HS-09.03
18.06.12
1-002-28
ARCHITEKTURBÜRO DIPL.-ING. MICHAEL DÖRSTELMANN