




Vermessungs- und Katasterverwaltung Niedersachsen

Gemeinde: Haren (Ems), Stadt
Gemarkung: Rütenbrock
Flur: 22 Flurstück: 183

Liegenschaftskarte 1:1000

Standardpräsentation

Erstellt am: 20.09.2022

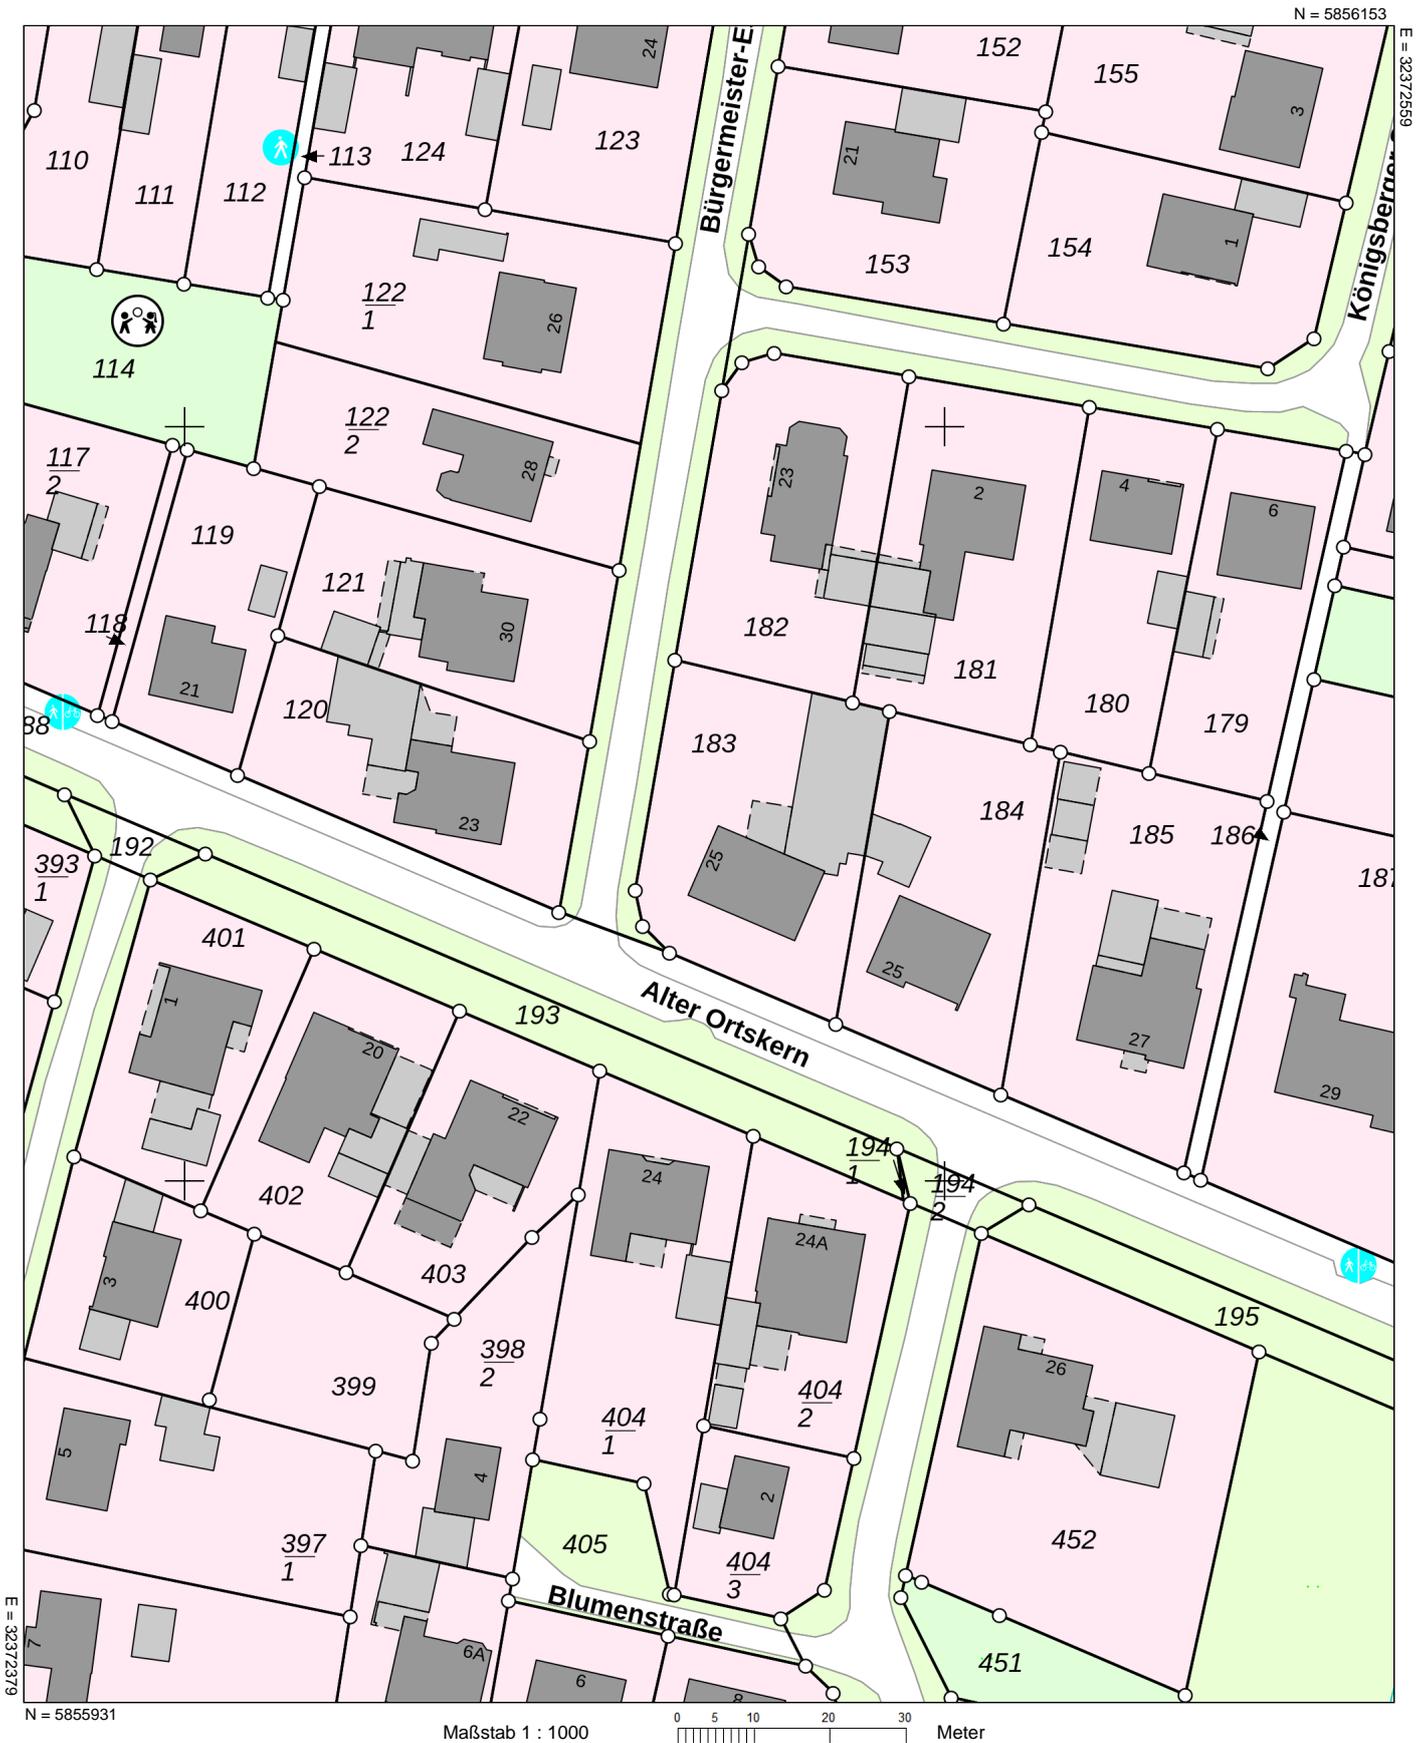

Verantwortlich für den Inhalt:

Landesamt für Geoinformation und Landesvermessung Niedersachsen
- Katasteramt Meppen - Stand: 17.09.2022
Obergerichtsstraße 18
49716 Meppen

Bereitgestellt durch:

Landesamt für Geoinformation und Landesvermessung Niedersachsen

Zeichen: 20220920_48231

Bei einer Verwertung für nichteigene oder wirtschaftliche Zwecke oder einer öffentlichen Wiedergabe sind die Allgemeinen Geschäfts- und Nutzungsbedingungen (AGNB) zu beachten; ggf. sind erforderliche Nutzungsrechte über einen zusätzlich mit der für den Inhalt verantwortlichen Behörde abzuschließenden Nutzungsvertrag zu erwerben.