




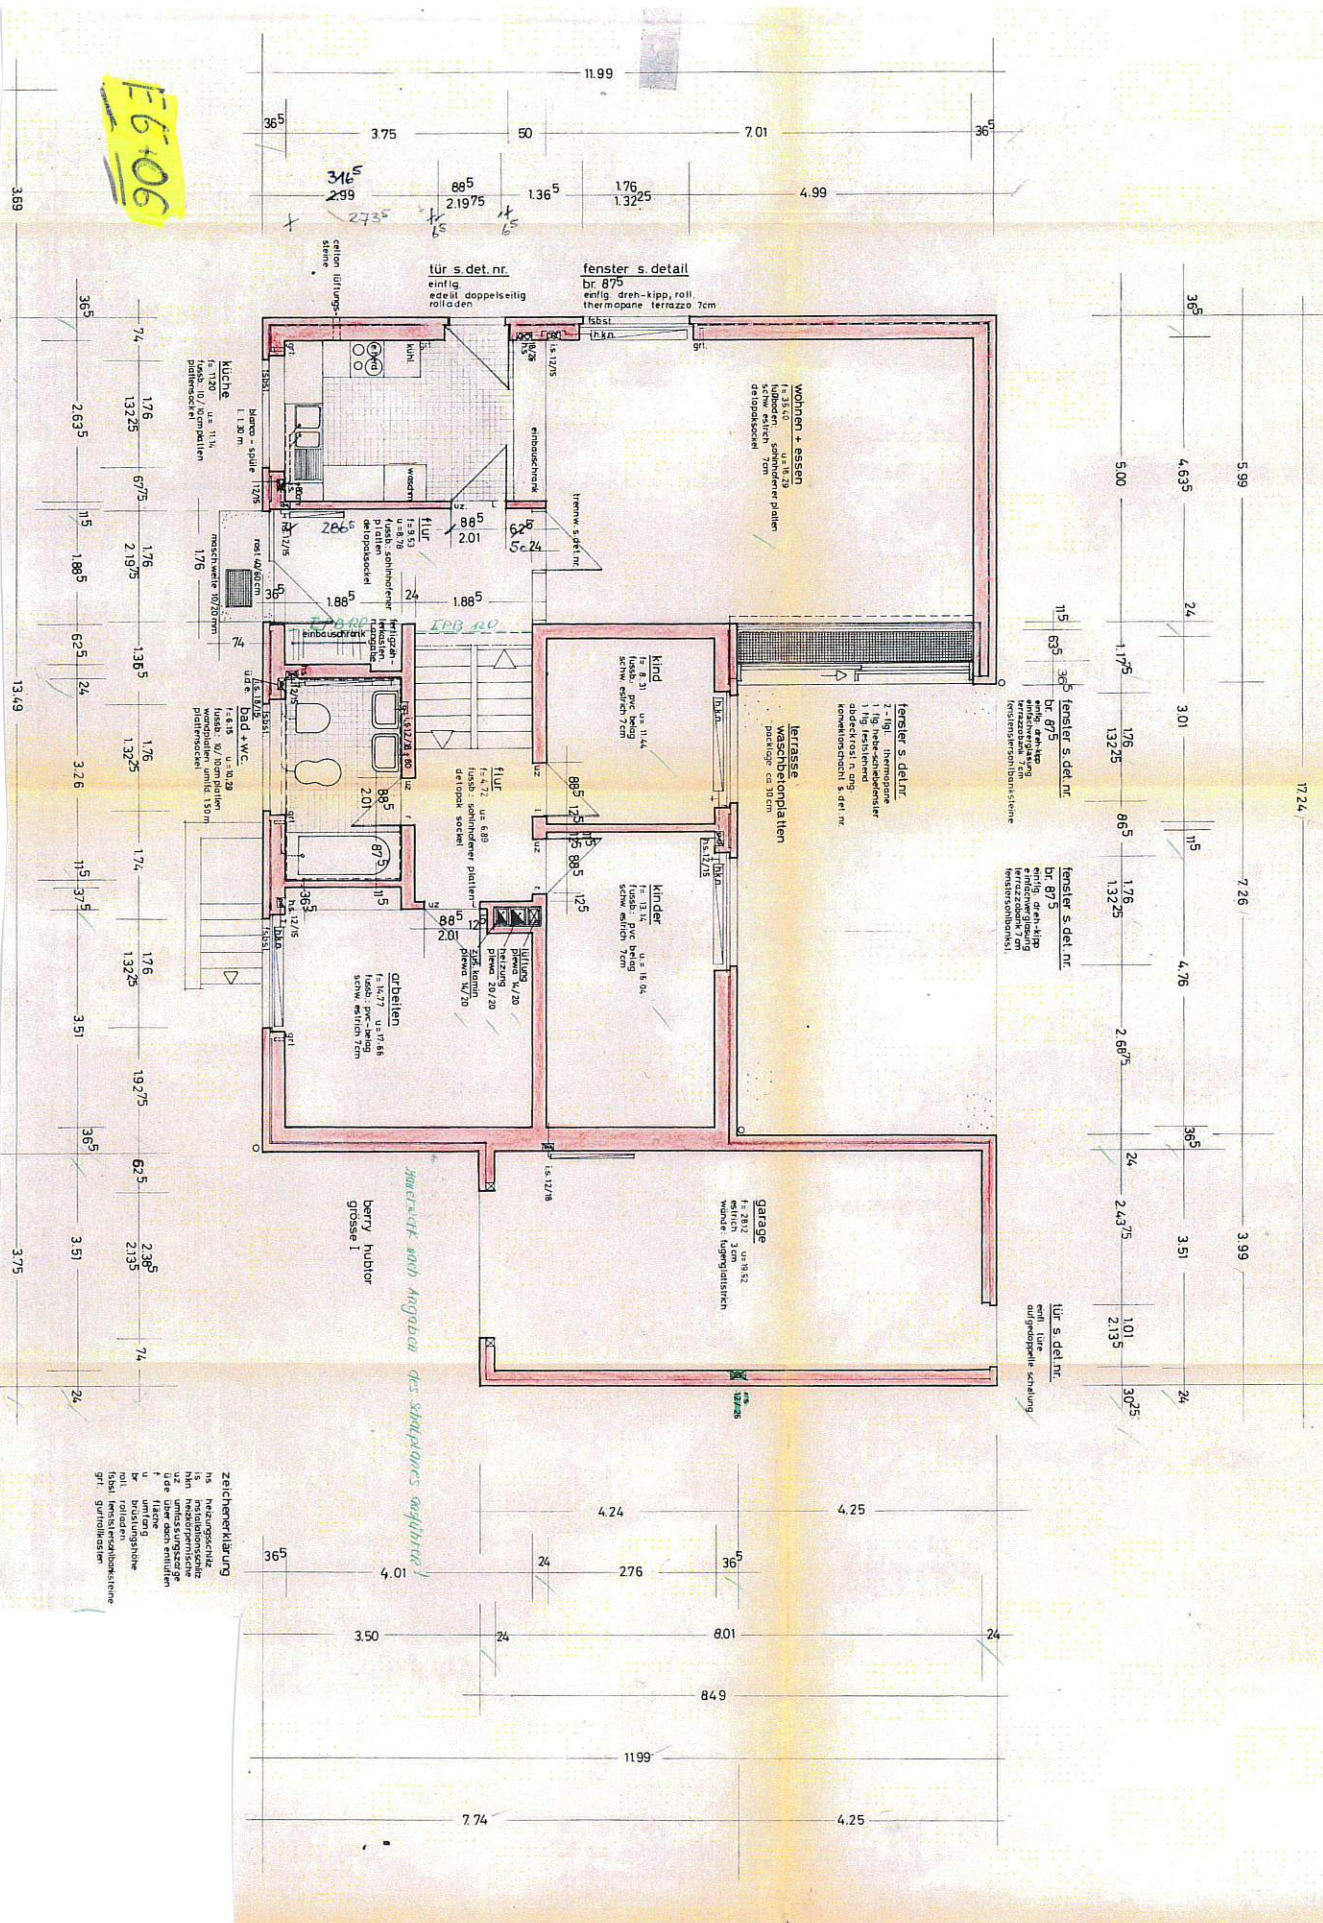

Zeichenerklärung


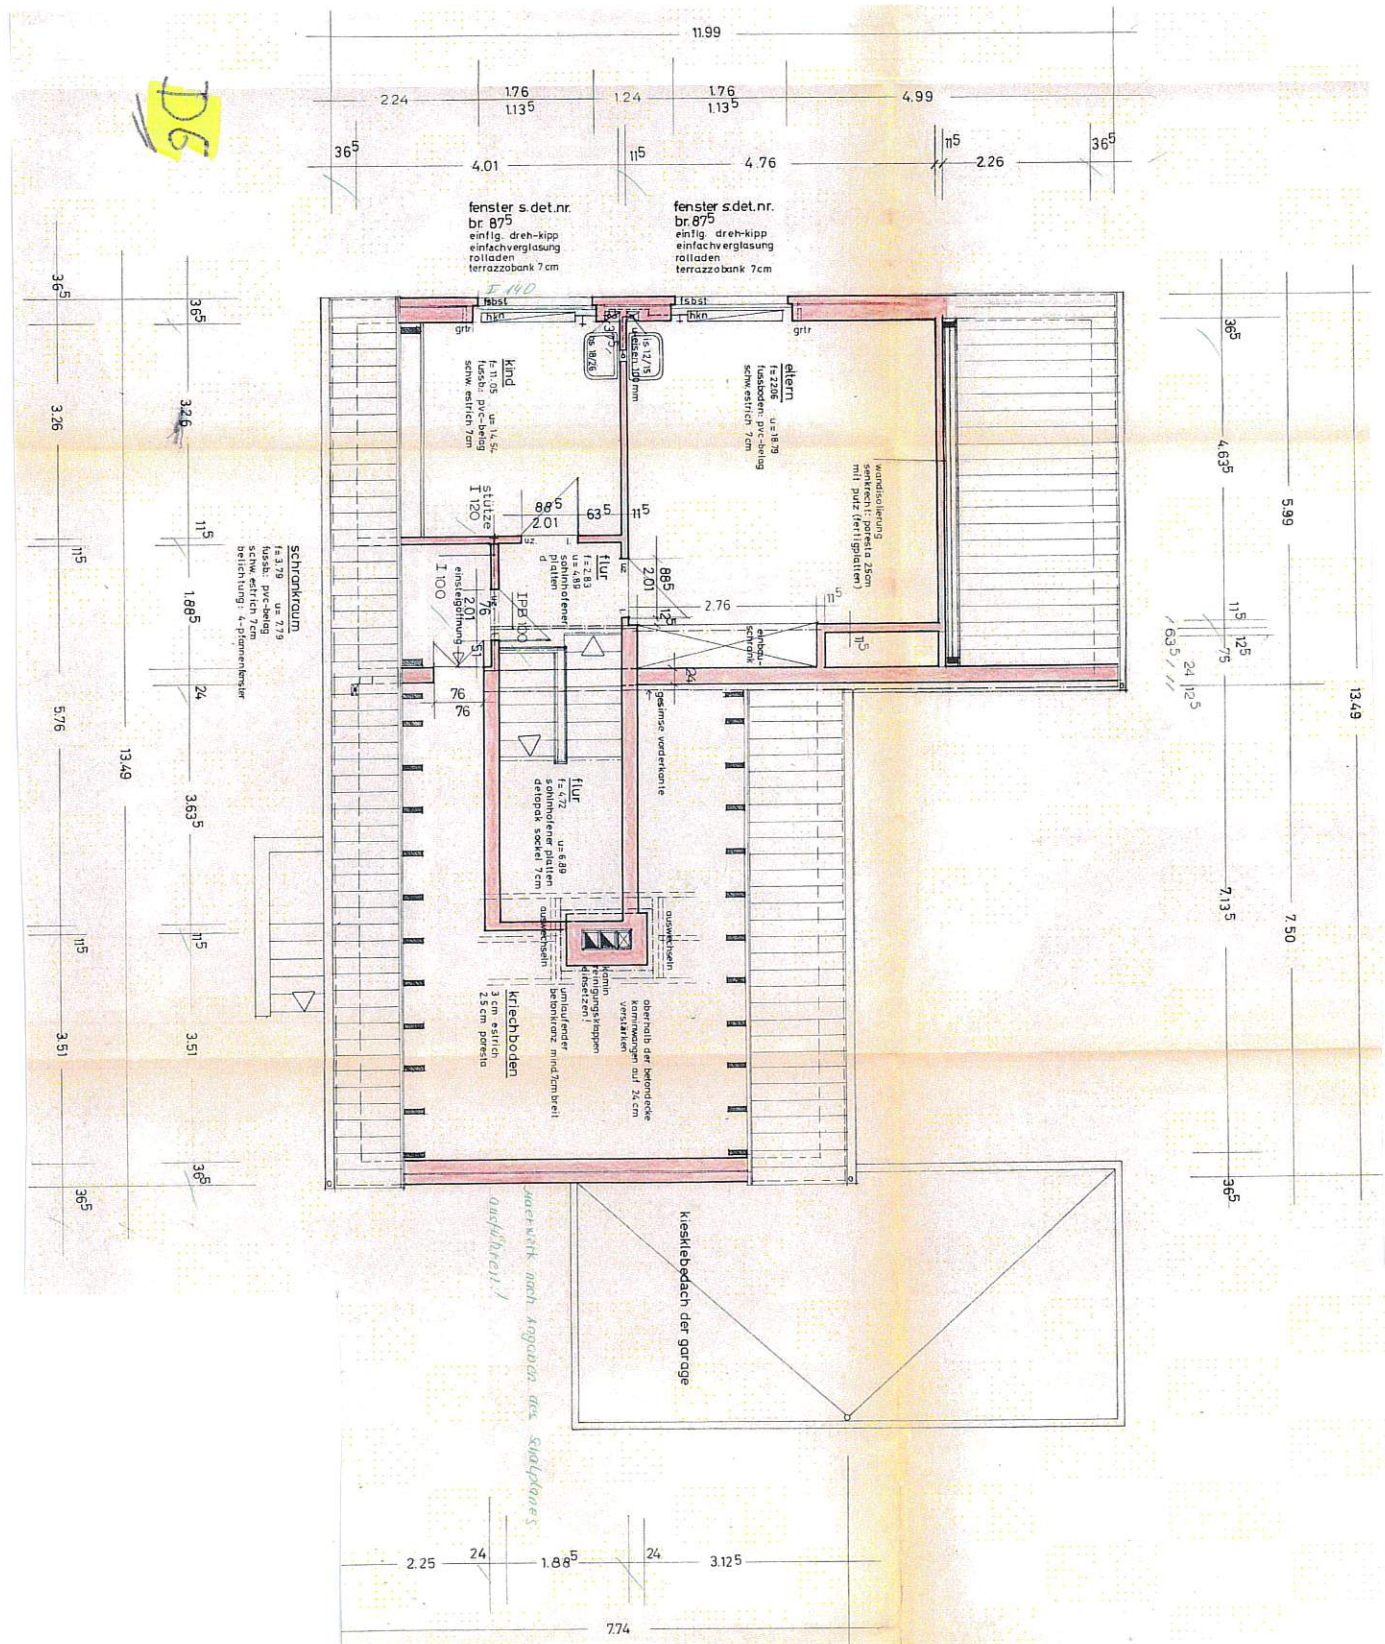

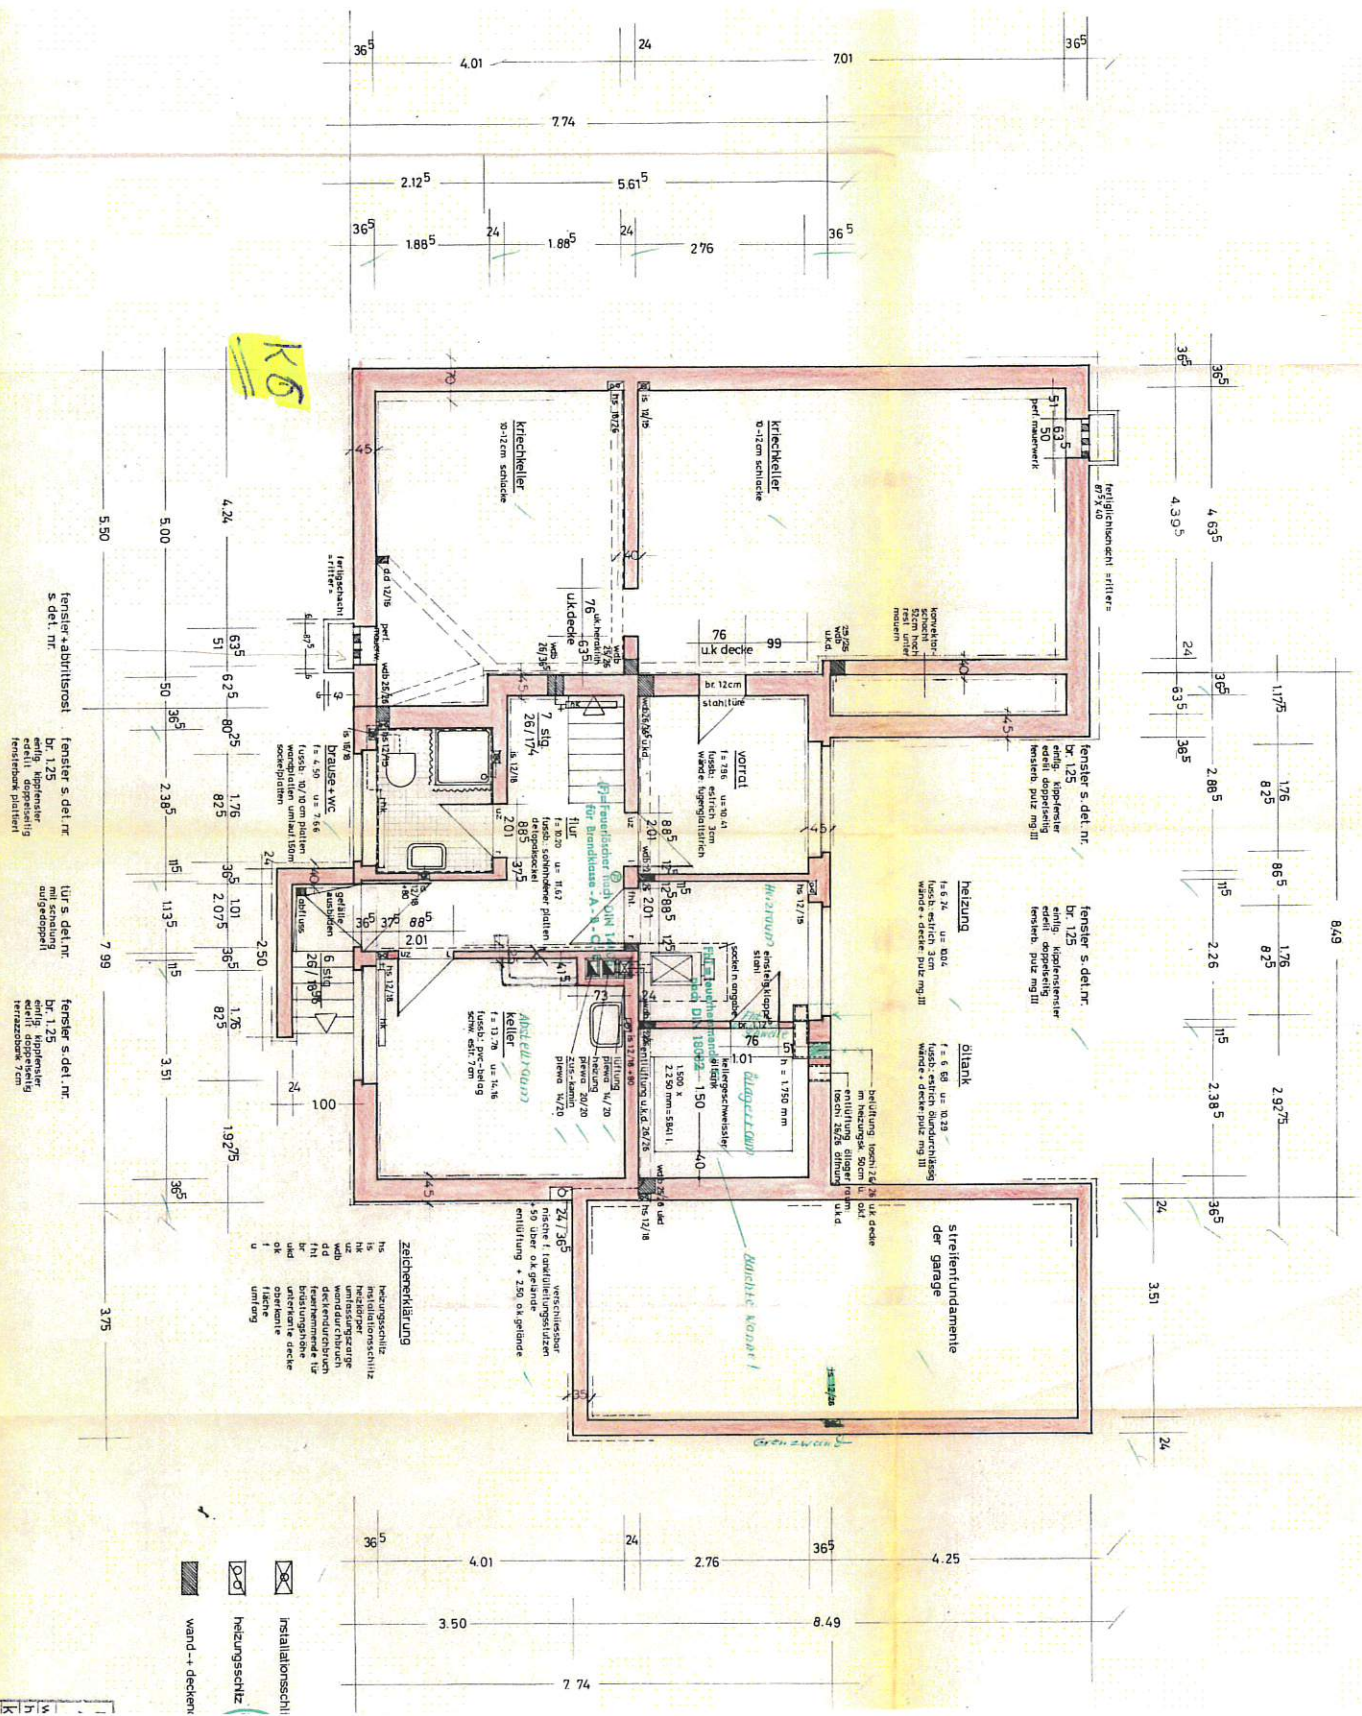

Wohnflächenberechnung nach DIN 283 zum Bauantrag

Kellergeschoss

Flur	$2,70 \times 1,88^5$	5,09 m ²
Brause + W.C.	$2,51 \times 1,88^5$	4,73 "

Erdgeschoss

Diele u. Garderobe	$4,12^5 \times 1,88^5 + 1,88^5 \times 0,62^5$ $+ 0,24 \times 1,88^5$	9,41 "
Kochen	$4,12^5 \times 2,63^5$	10,87 "
Wohnen u. Essen	$4,63^5 \times 7,13^5$	33,07 "
Bad + W.C.	$2,88^5 \times 1,88^5$	5,44 "
Eltern	$3,51 \times 4,01 + 0,75 \times 1,88^5$ $+ 0,45 \times 0,75$	15,15 "
Kinder	$4,76 \times 2,76$	13,14 "
Kind	$3,01 \times 2,76$	8,31 "
Flur	$1,88^5 \times 2,45 + 0,26 \times 0,90$	4,85 "

Dachgeschoss

Kind	$5,26 \times 1,06 \times 1/2 + 5,06 \times$ $(2,01 + 1,06)$ $+ 2,00 \times 2,63^5$	12,86 "
Arbeiten	$4,63^5 \times 0,73^5 + 4,63^5 \times$ $(4,13^5 + 0,73^5)$	19,17 "
Flur	$2,13^5 \times 1,88^5$	4,02 "

Wohnfläche insgesamt:

146,11 m²

+ 3 % Putz

4,38 "

zusammen:

141,73 m²

=====

Münster, d. 6.4.1966

Die Architekten:

