




						12.58	
365		3.245	24		3.005	24	
						3.87	365
							1.25

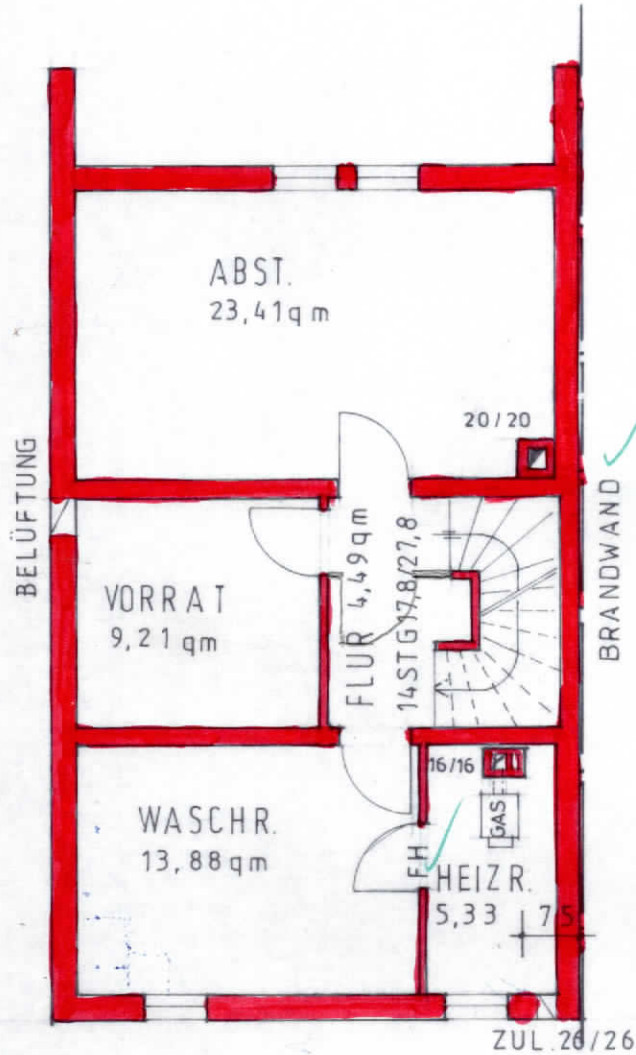



7.06	11.33	1.25
------	-------	------

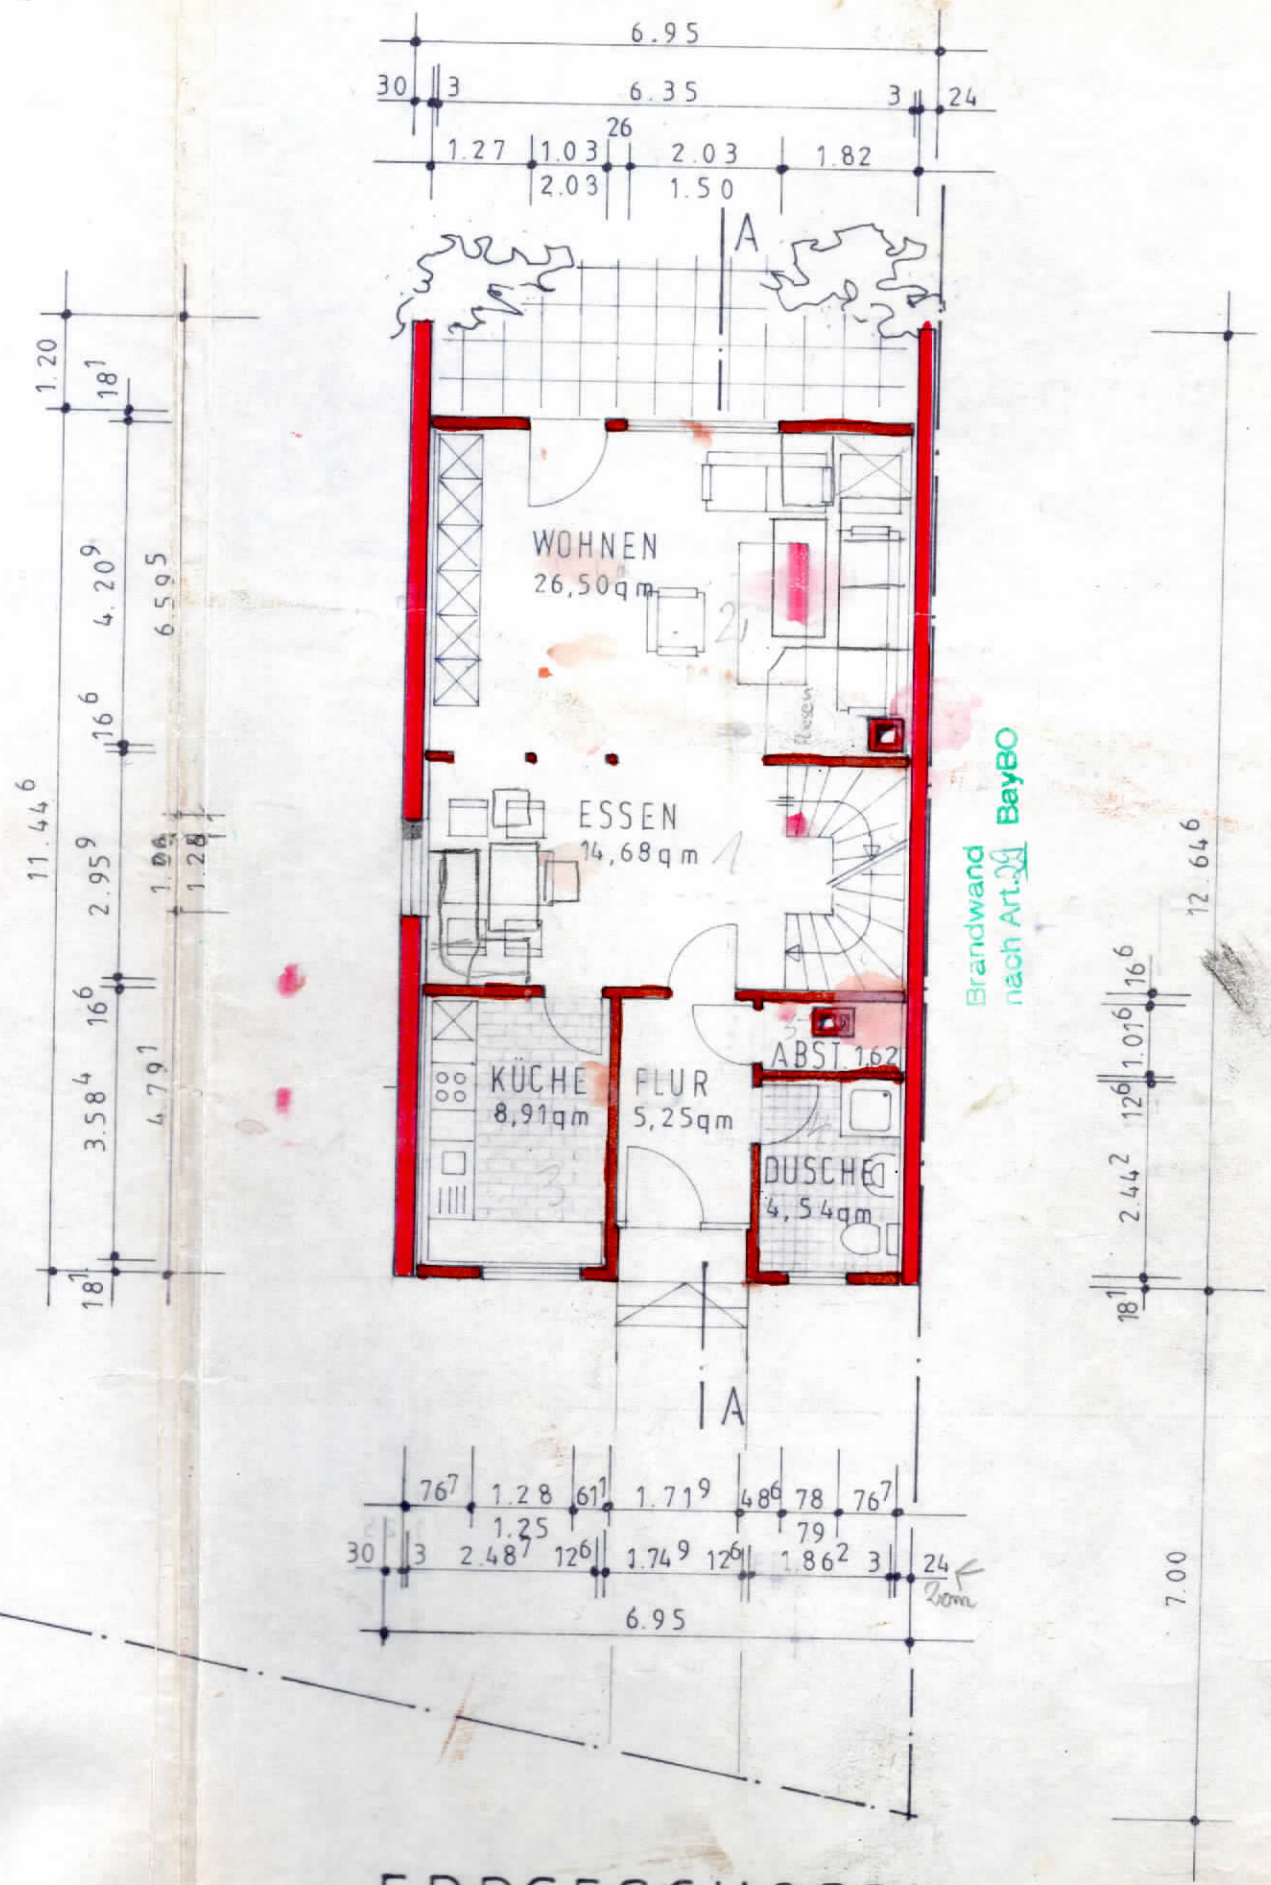



ERDGESCHOSS

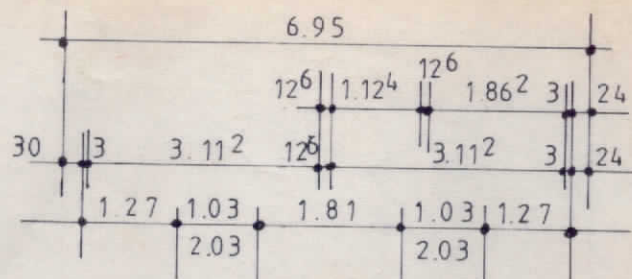

IA

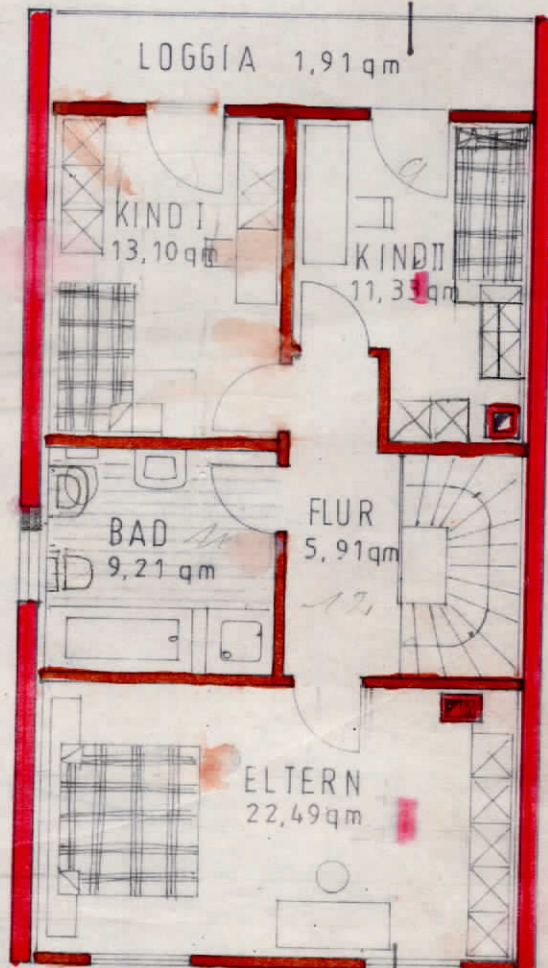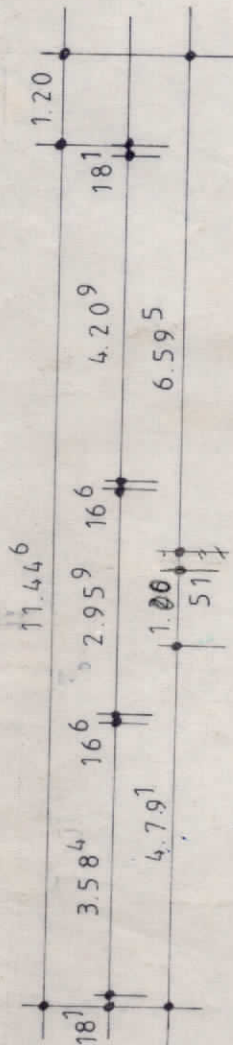


Brandwand
nach Art. 29 BayBO

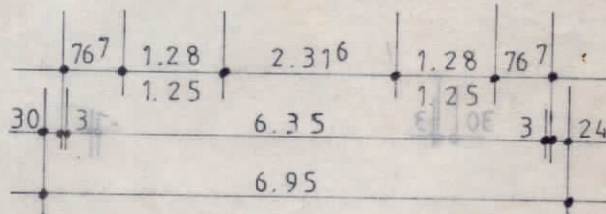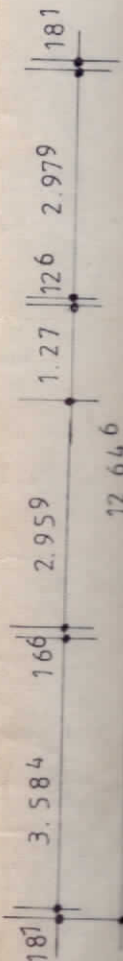

OBERGESCHOSS

52 Stock 2,- x 0,60 m

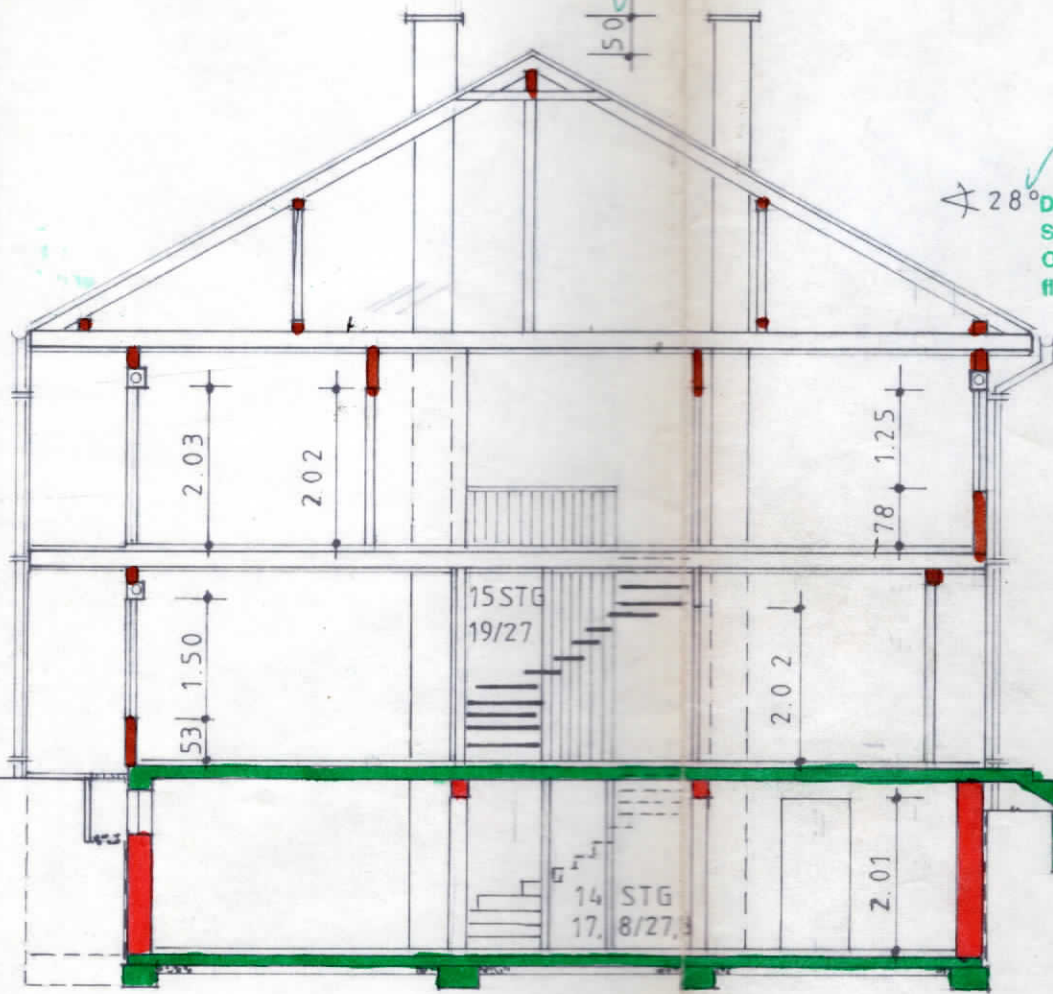


28°

Die Gesimserhöhung darf bei überhängenden Sparren das Maß von 40 cm, gemessen von Oberkante Rondecke bis Schnittlinie Außenfläche Umfassungsmauer u. Oberkante Sparren, nicht überschreiten.


19	2.32	23	2.517	338	2.517	29	2.813	0
	2.50		2.855					

SCHNITT A-A

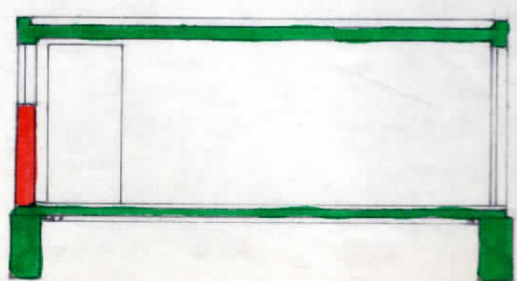


2.50


SCHNITT - GARAGE

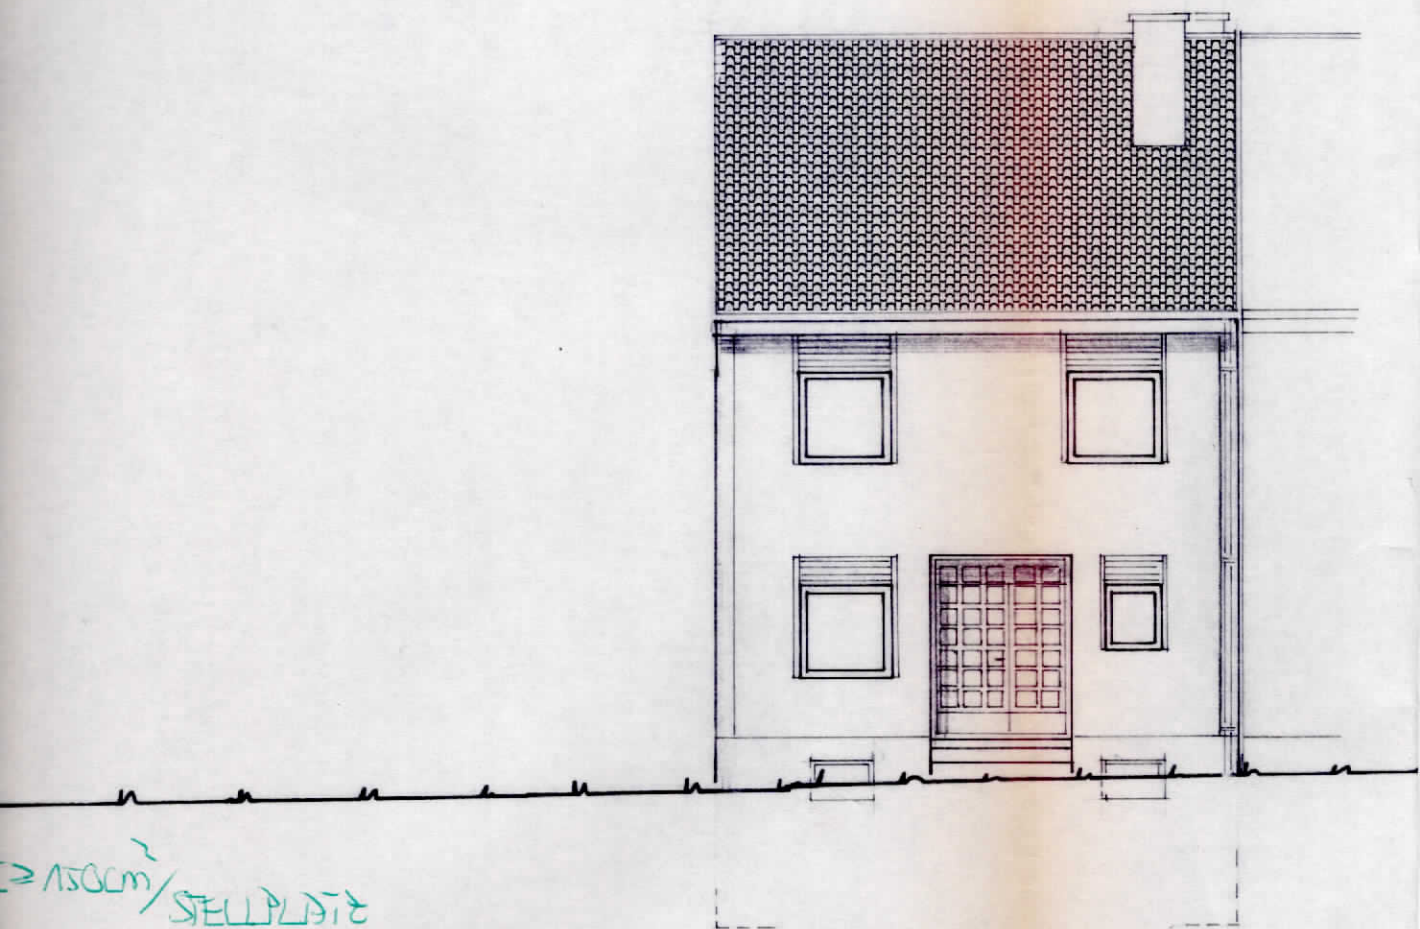


NORD-WEST-ANSICHT

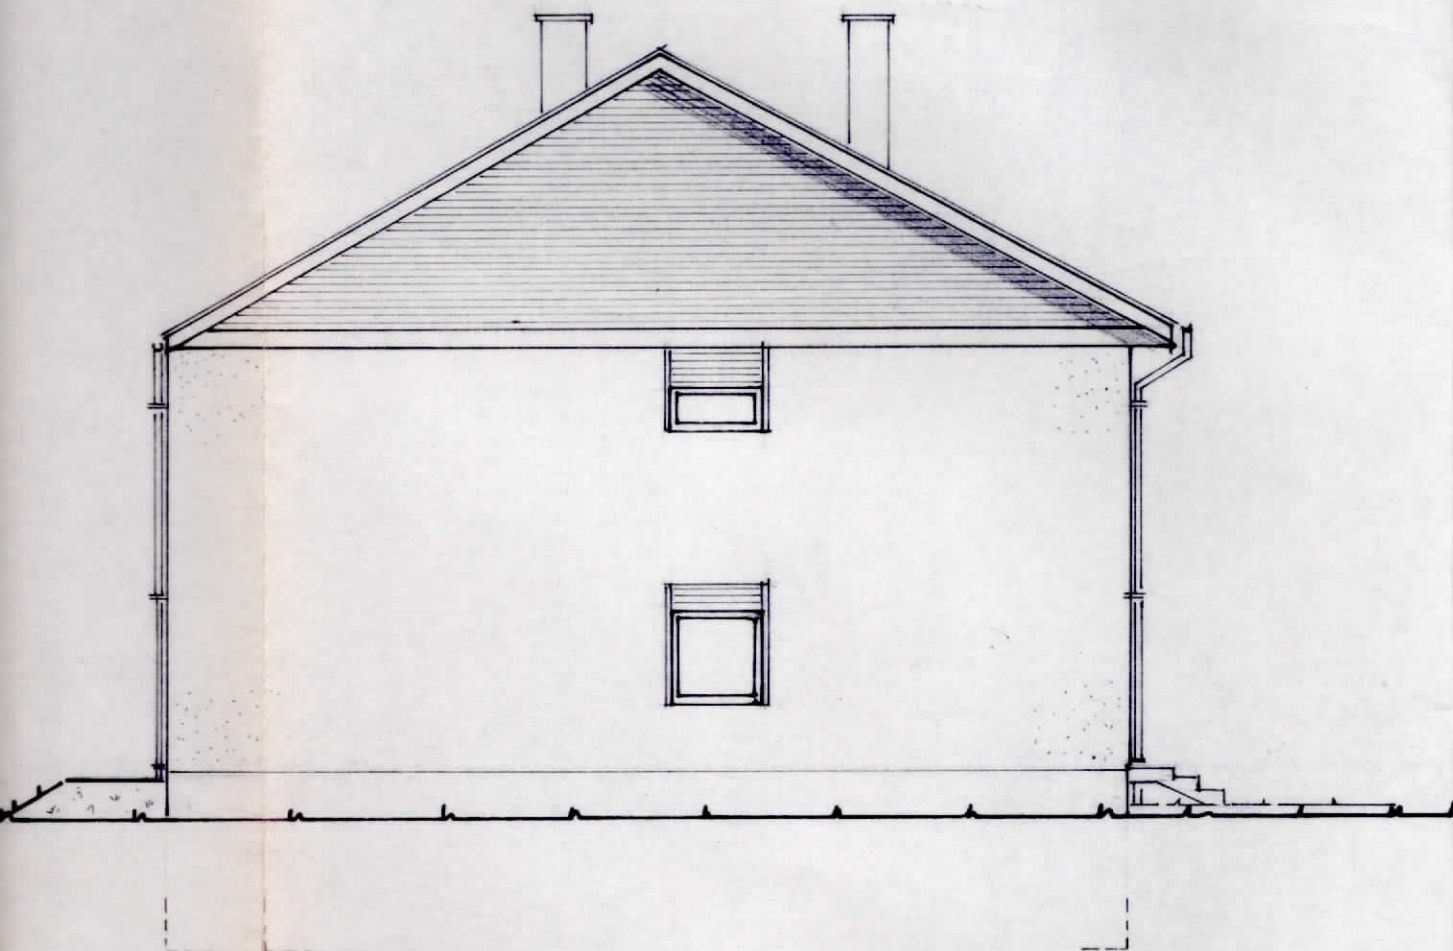


NORD - OST - ANSICHT

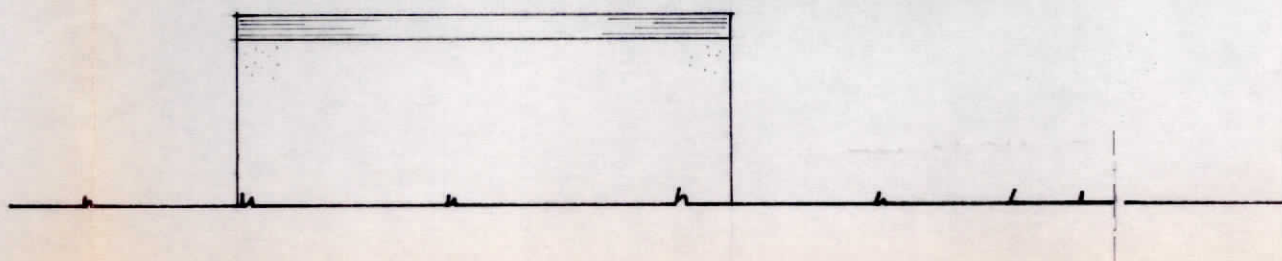

Änder mind. 90 cm hoch
Stäben, Stababstand max. 12 cm.
r. Bauteilen Abstand max. 2 cm.

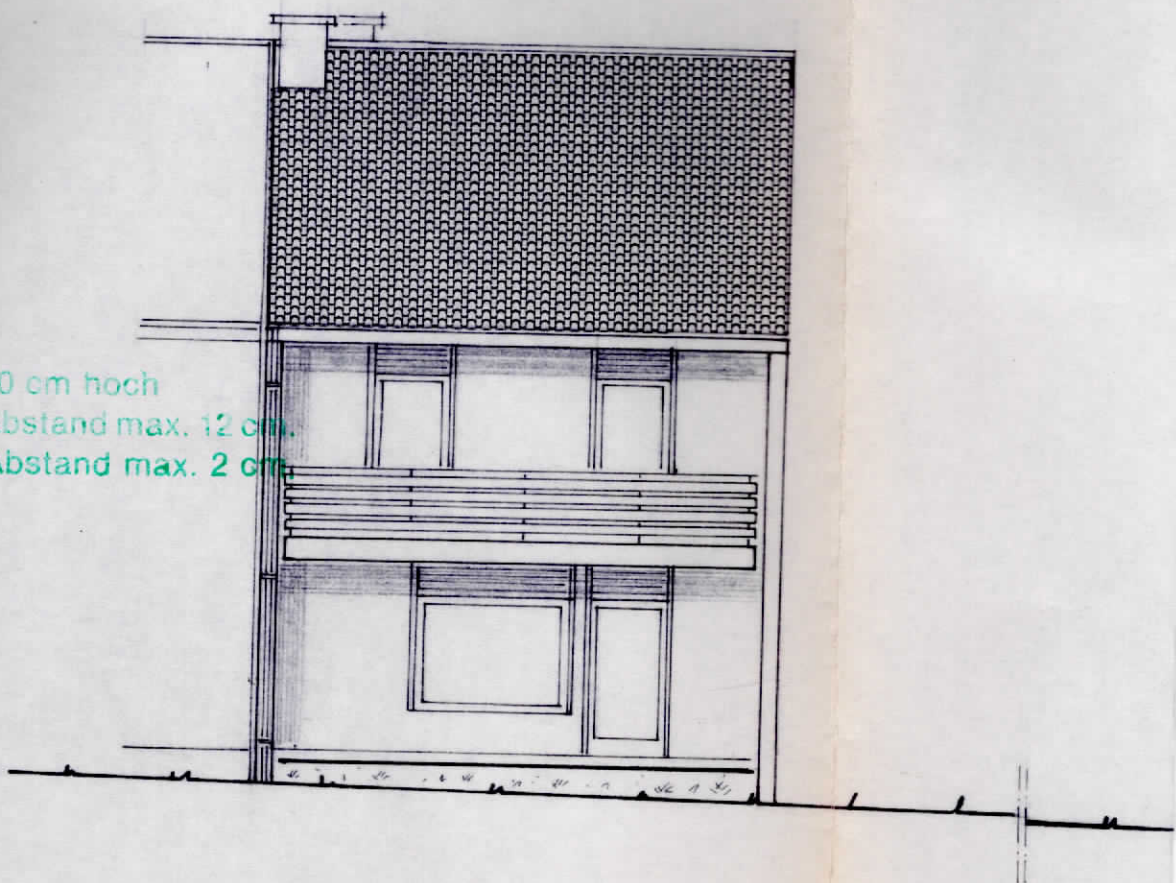

SÜD - OST - ANSICHT

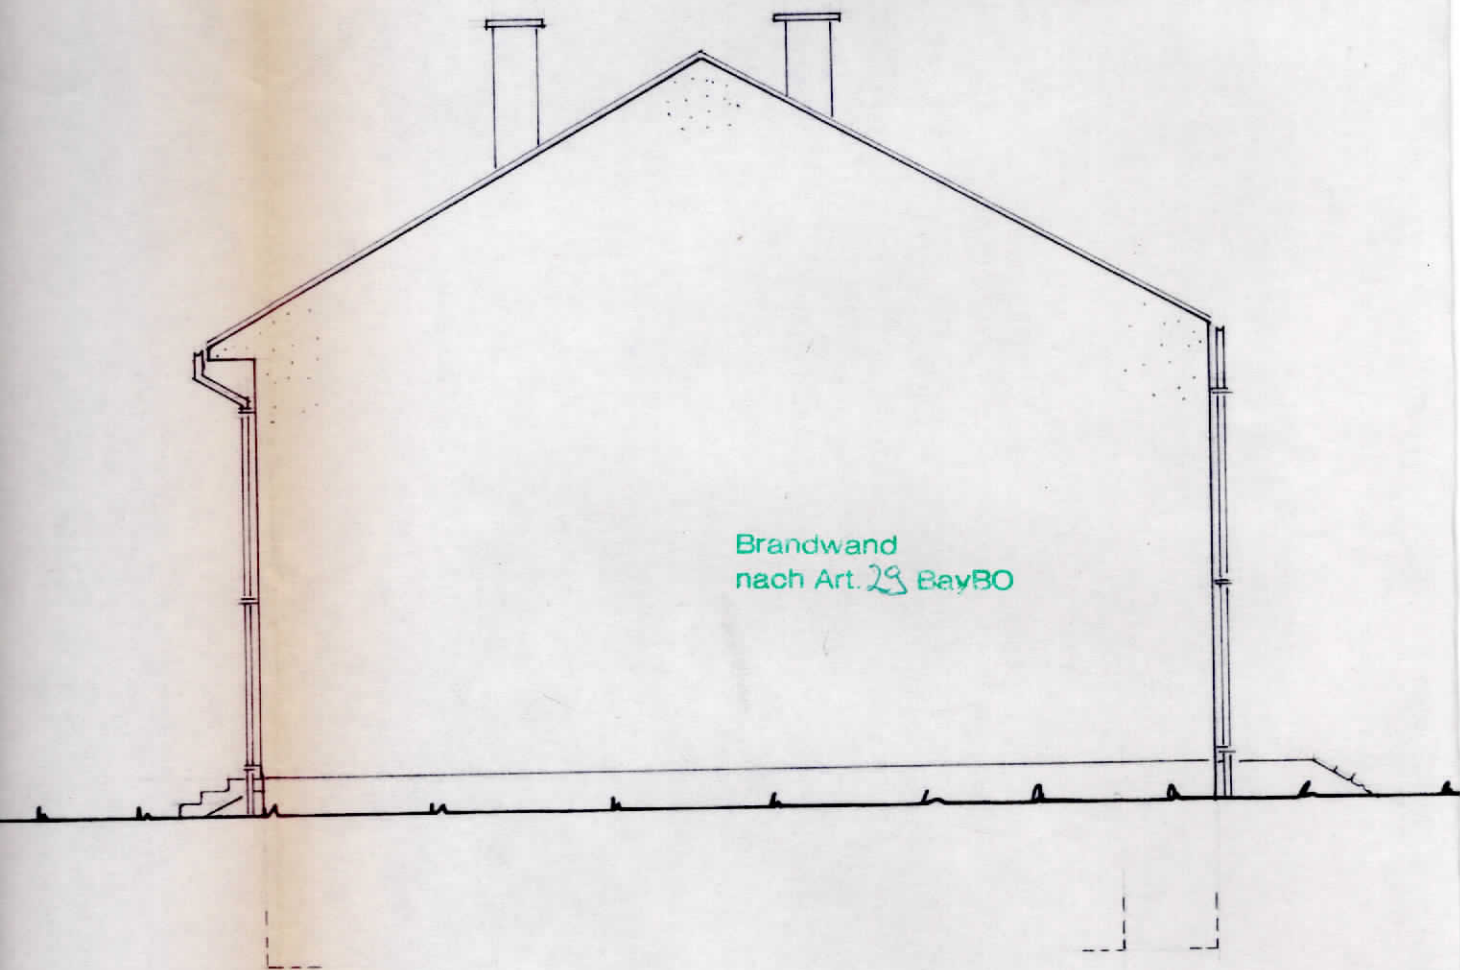

SÜD-WEST-ANSICHT

